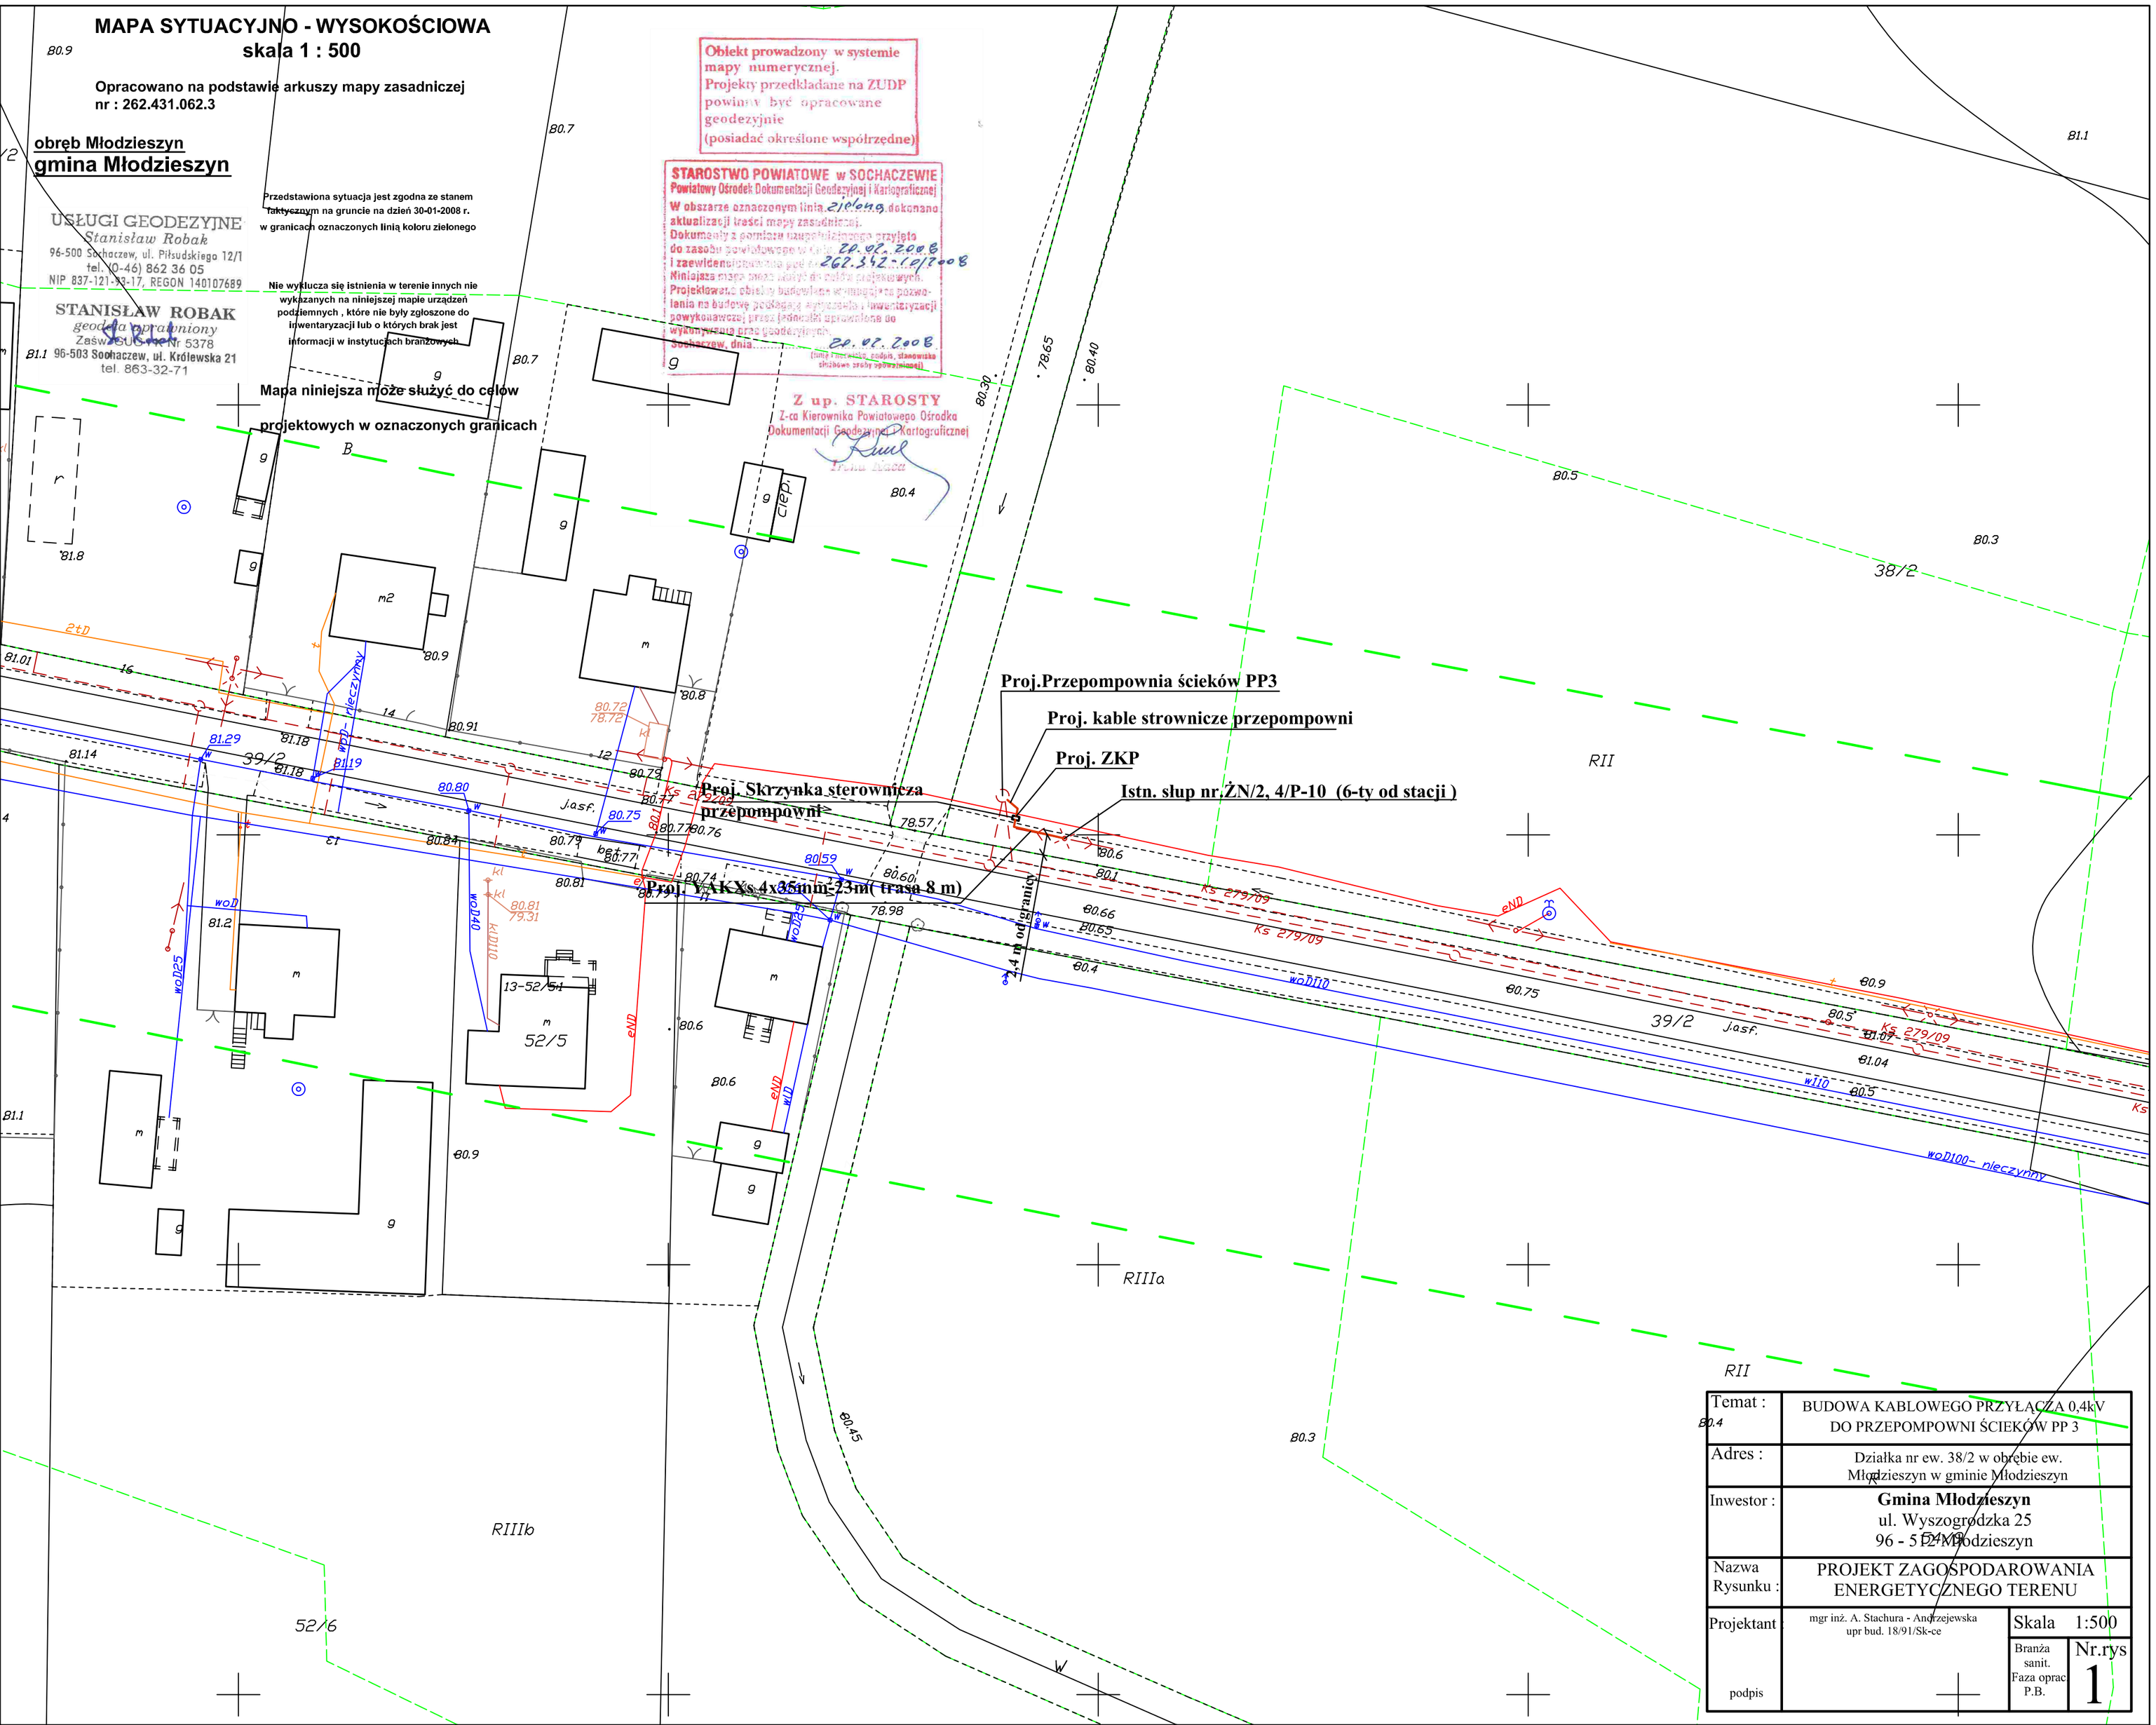
MAPA SYTUACYJNO - WYSOKOŚCIOWA
skala 1 : 500
Opracowano na podstawie arkuszy mapy zasadniczej
nr : 262.431.062.3
obręb Młodzieszyn
gmina Młodzieszyn
Przedstawiona sytuacja jest zgodna ze stanem faktycznym na gruncie na dzień 30-01-2008 r. w granicach oznaczonych linią koloru zielonego
Nie wyklucza się istnienia w terenie innych nie wykazanych na niniejszej mapie urządzeń podziemnych , które nie były zgłoszone do inwentaryzacji lub o których brak jest informacji w instytucjach branżowych
Mapa niniejsza może służyć do celów projektowych w oznaczonych granicach
USŁUGI GEODEZYJNE
Stanisław Robak
96-500 Sochaczew, ul. Piłsudskiego 12/1
tel. (0-46) 862 36 05
NIP 837-121-93-17, REGON 140107689
STANISŁAW ROBAK
geodeta uprawniony
Zaświadczenie Nr 5378
96-503 Sochaczew, ul. Królewska 21
tel. 863-32-71
Obiekt prowadzony w systemie mapy numerycznej.
Projekty przedkładane na ZUDP powinny być opracowane geodezyjnie
(posiadać określone współrzędne)
STAROSTWO POWIATOWE w SOCHACZEWIE
Powiatowy Ośrodek Dokumentacji Geodezyjnej i Kartograficznej
W obszarze oznaczonym linią zielona dokonano aktualizacji treści mapy zasadniczej.
Dokumenty z pomiaru uzupełniającego przyjęto do zasobu powiatowego w dniu 20.02.2008 i zaewidencjonowano pod nr 262.342-10/2008
Niniejsza mapa może służyć do celów projektowych.
Projektowane obiekty budowlane wymagające pozwolenia na budowę podlegają wytyczeniu i inwentaryzacji powykonawczej przez jednostki uprawnione do wykonywania prac geodezyjnych.
Sochaczew, dnia 20.02.2008
(imię i nazwisko, podpis, stanowisko służbowe osoby upoważnionej)
Z up. STAROSTY
Z-ca Kierownika Powiatowego Ośrodka Dokumentacji Geodezyjnej i Kartograficznej
Proj.Przepompownia ścieków PP3
Proj. kable strownicze przepompowni
Proj. ZKP
Istn. słup nr.ŻN/2, 4/P-10 (6-ty od stacji )
Proj. Skrzynka sterownicza przepompowni
Proj. YAKXs 4x35mm-23m( trasa 8 m)
2,4 m od granicy
RII
RIIIa
RIIIb
38/2
39/2
52/5
52/6
Temat : BUDOWA KABLOWEGO PRZYŁĄCZA 0,4kV DO PRZEPOMPOWNI ŚCIEKÓW PP 3
Adres : Działka nr ew. 38/2 w obrębie ew. Młodzieszyn w gminie Młodzieszyn
Inwestor : Gmina Młodzieszyn ul. Wyszogrodzka 25 96 - 512 Młodzieszyn
Nazwa Rysunku : PROJEKT ZAGOSPODAROWANIA ENERGETYCZNEGO TERENU
Projektant : mgr inż. A. Stachura - Andrzejewska upr bud. 18/91/Sk-ce
podpis
Skala 1:500
Branża sanit.
Faza oprac P.B.
Nr.rys 1