PROJEKT STAŁEJ ORGANIZACJI RUCHU skala1:500

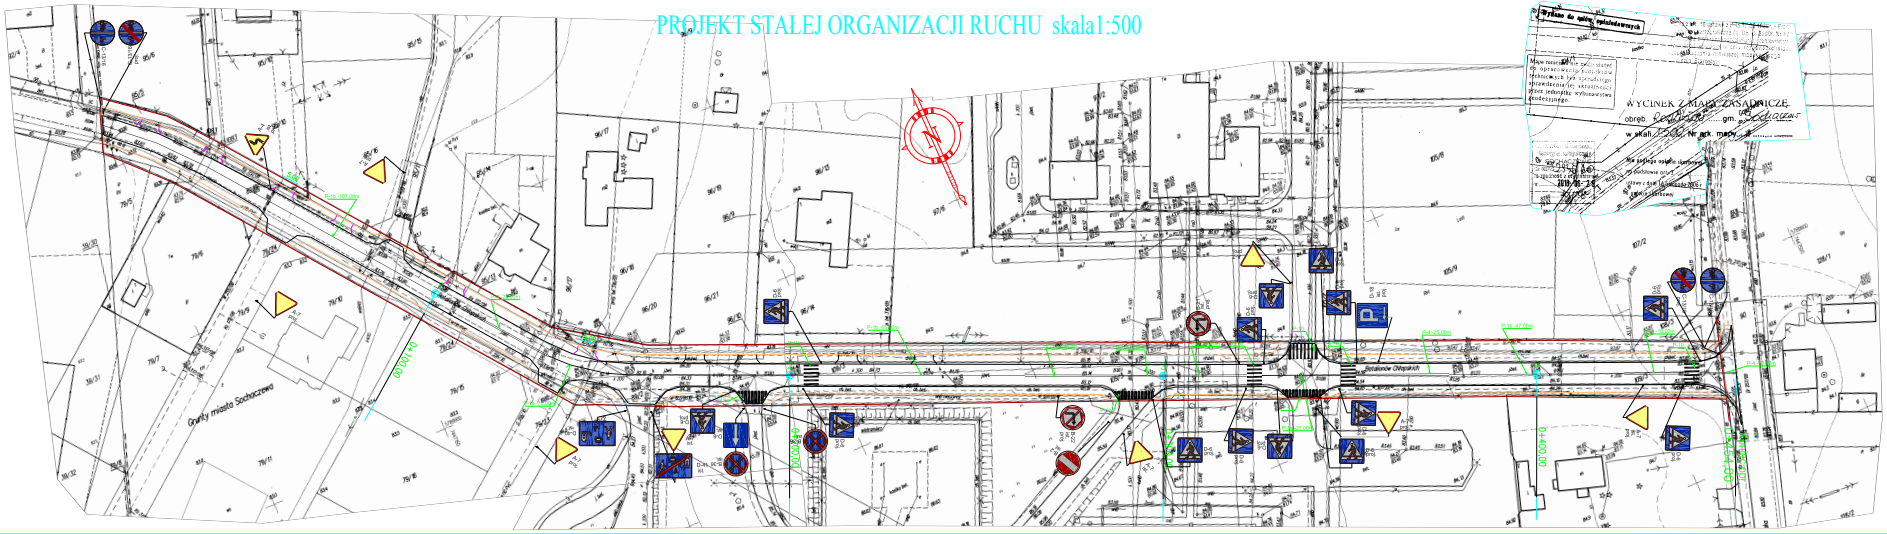
Wyrys do celów opiniodawczych
WYCINEK Z MAPY ZASADNICZEJ
obręb: Sochaczew gm. Sochaczew
w skali 1:500 na ark. nr mapy
Grunty miasta Sochaczewa
Rondo Chopina
Rondo Chopina
0+100.00
0+200.00
0+300.00
0+400.00
0+500.00
0+600.00
0+700.00
0+800.00
0+900.00
0+000.00