PROJEKT ZAGOSPODAROWANIA TERENU skala1:500

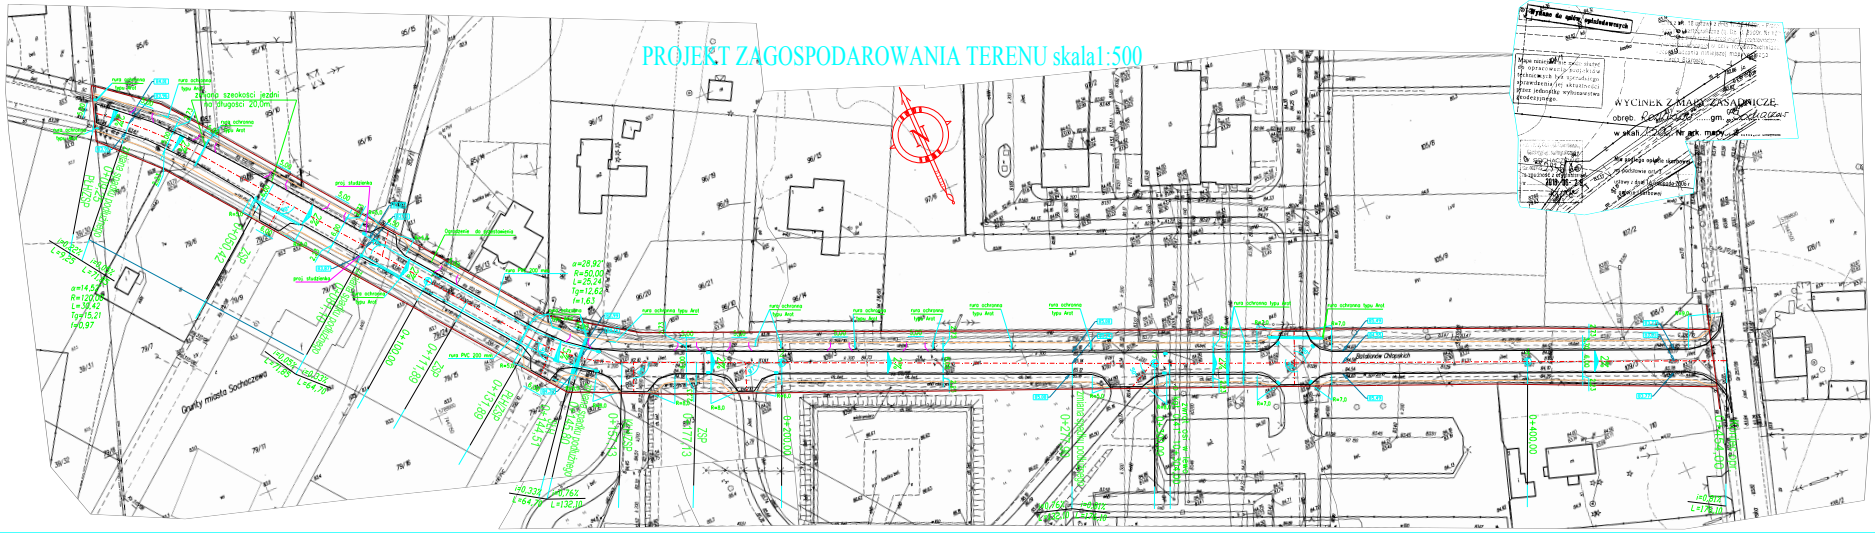
WYCINEK Z MAPY ZASADNICZEJ
Przebudowa ul. Batalionów Chłopskich w Sochaczewie o dł. 454,00
rura schronna typu Arst
rura PVC 200 mm
studzienka
Projektowana ul. Batalionów Chłopskich
Istniejąca ul. Batalionów Chłopskich
