


MAPA

do celów projektowych

Arkusze mapy : 262.431.062
 Skala 1:500
 Obręb Młodzieszyń gm. Młodzieszyń
 Mapa w granicach oznaczonych
 kolorem zielonym
 aktualna na dzień 10.04.2009

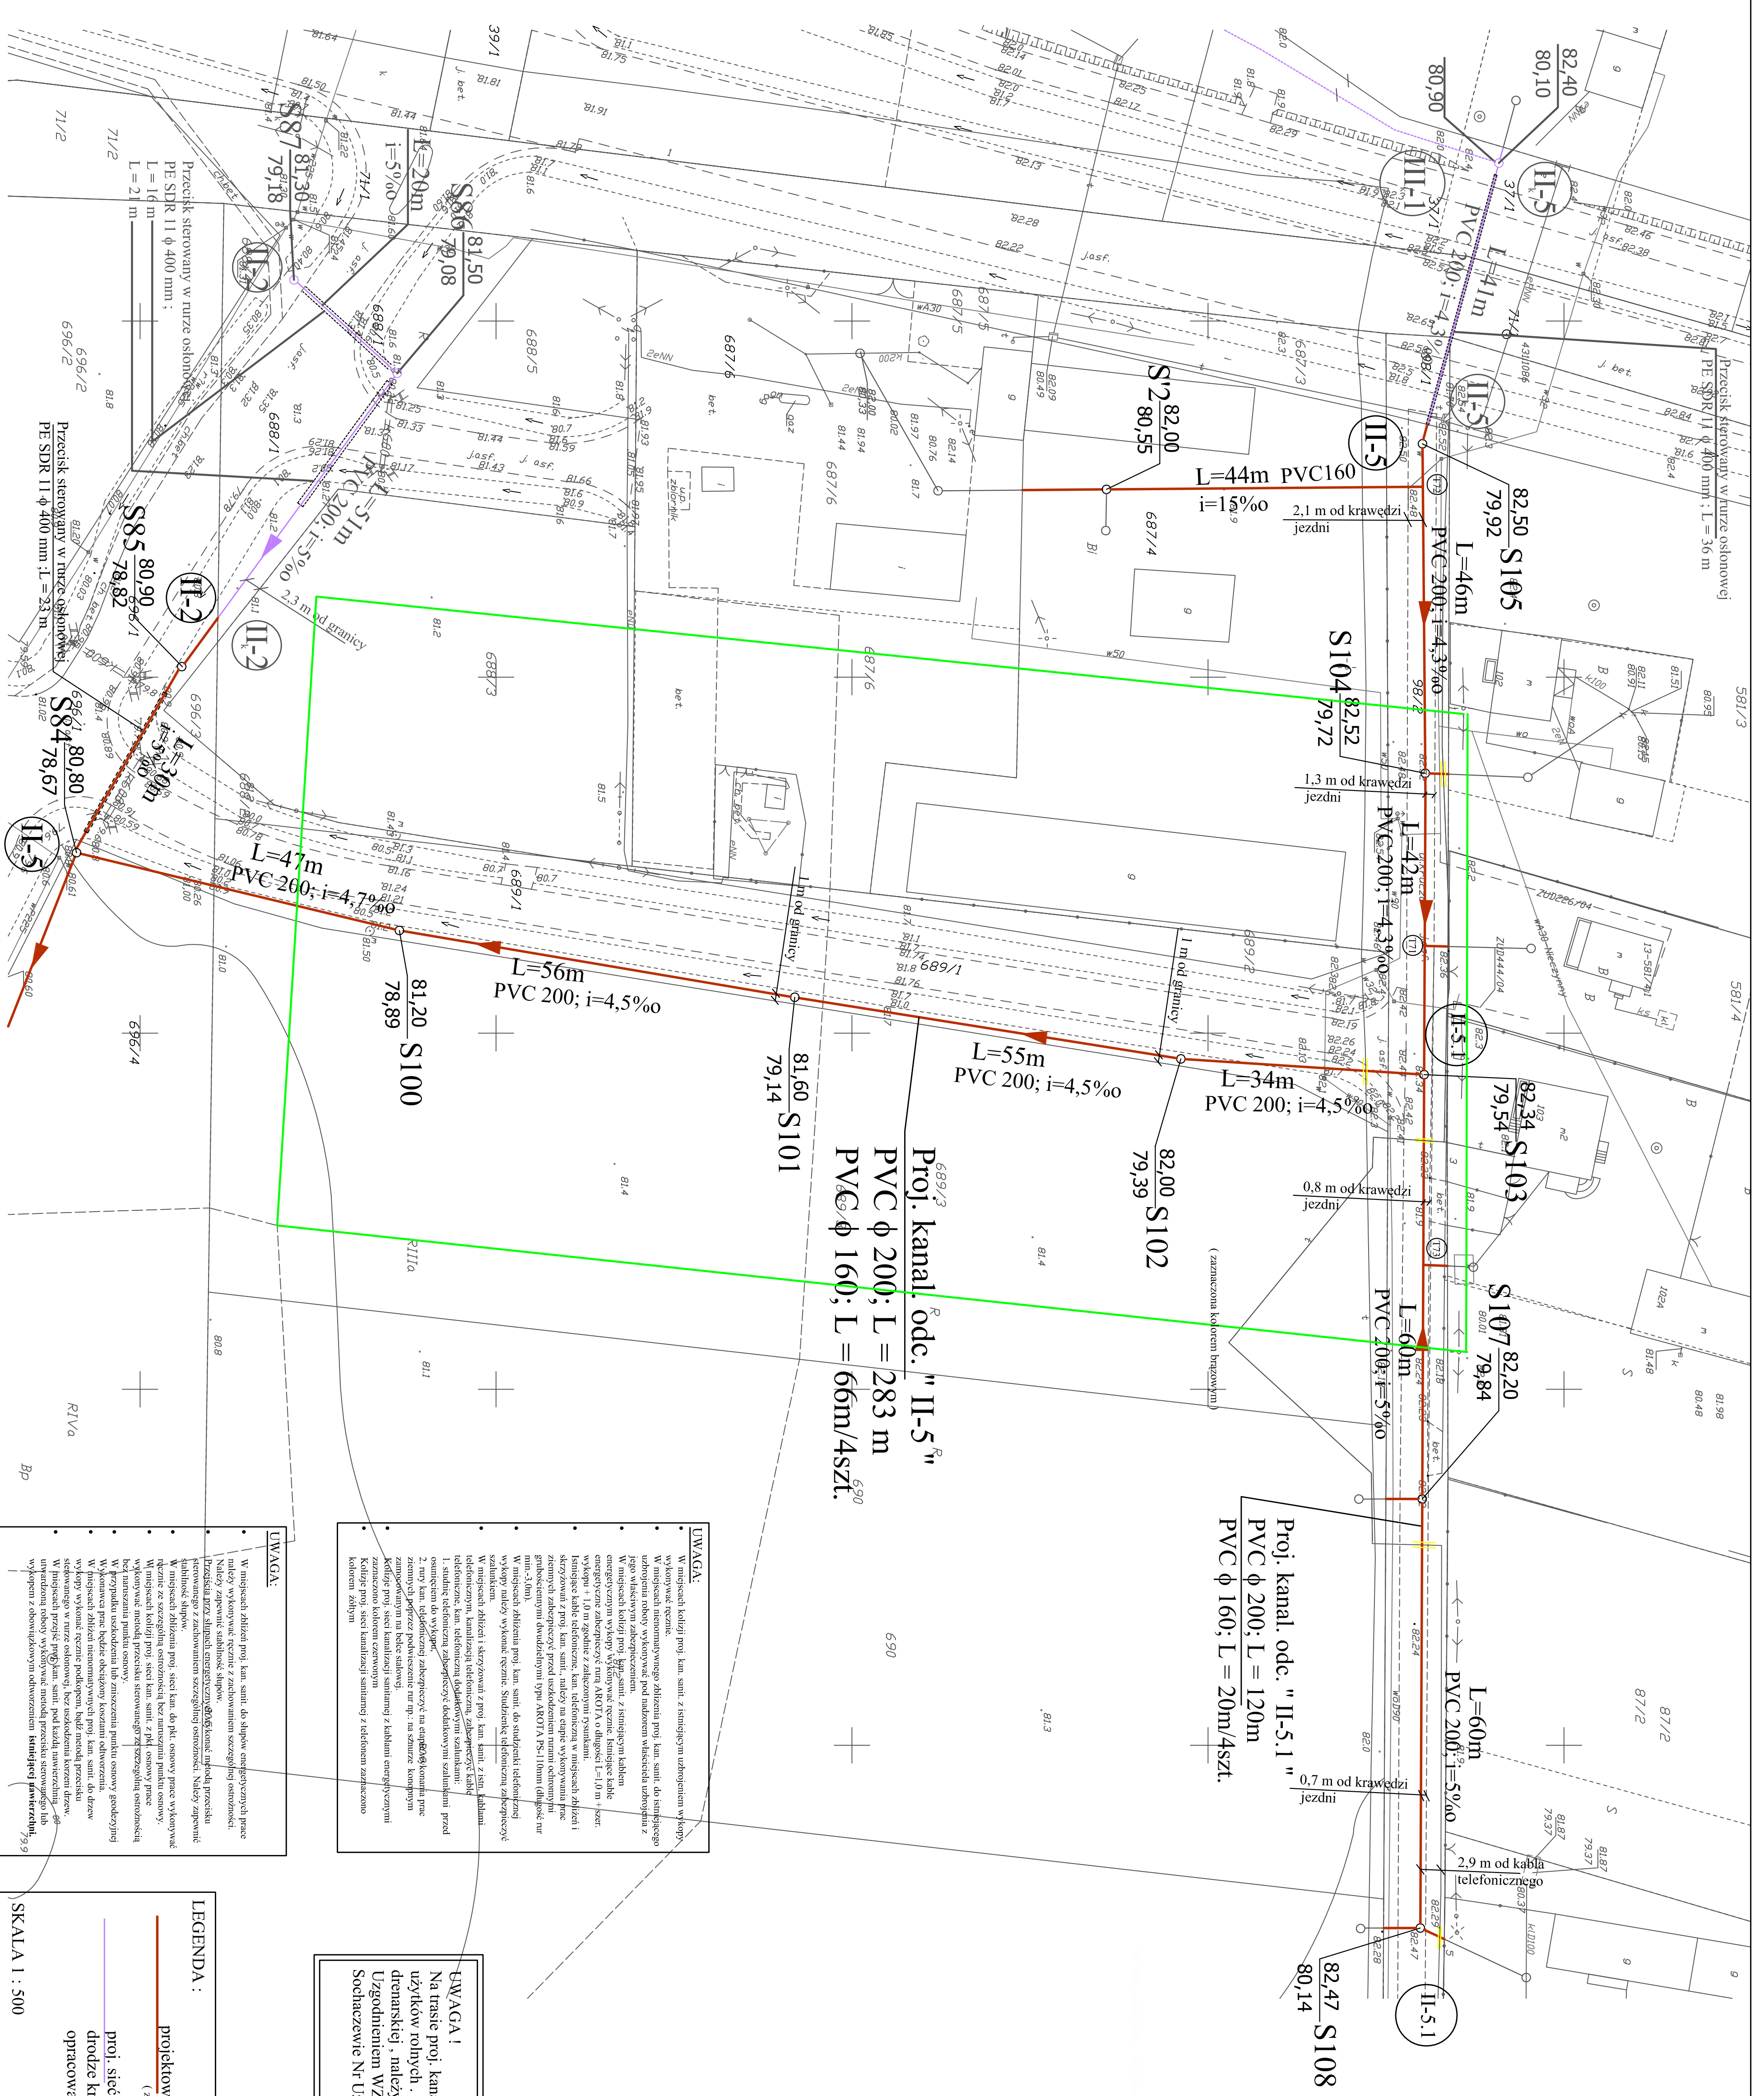

8a

Objekt	SIEĆ KANALIZACJI SANITARNEJ	
Adres	OBRĘB EMPIRUCYNY MŁODZIESZYŃ, GMINA MŁODZIESZYŃ, POWIAT SOCHACZEWSKI	
Nazwa zadania	BUDOWA KANALIZACJI SANITARNEJ W MŁODZIESZYŃNE - III ETAP	
Nazwa opr.	PROJEKT BUDOWY I NADZÓR WYKONANIEM SIECI KANALIZACJI SANITARNEJ W MŁODZIESZYŃNE - III ETAP Z WYŁĄCZENIEM DROGI KRAJOWEJ NR 50	
Nazwa rys.	Plan zagospodarowania działek, przez które przechodzi proji. sieć kanalizacji sanitarnej	
Projektował	inż. Hanna Szuszczyńska	Skala 1:500
Podpis		Branda sanit. Faza oprac.
Sprowadził	mgr inż. Magdalena Najmicka	13
podpis		Nr rys.