


PLAN ZAGOSPODAROWANIA DZIAŁKI

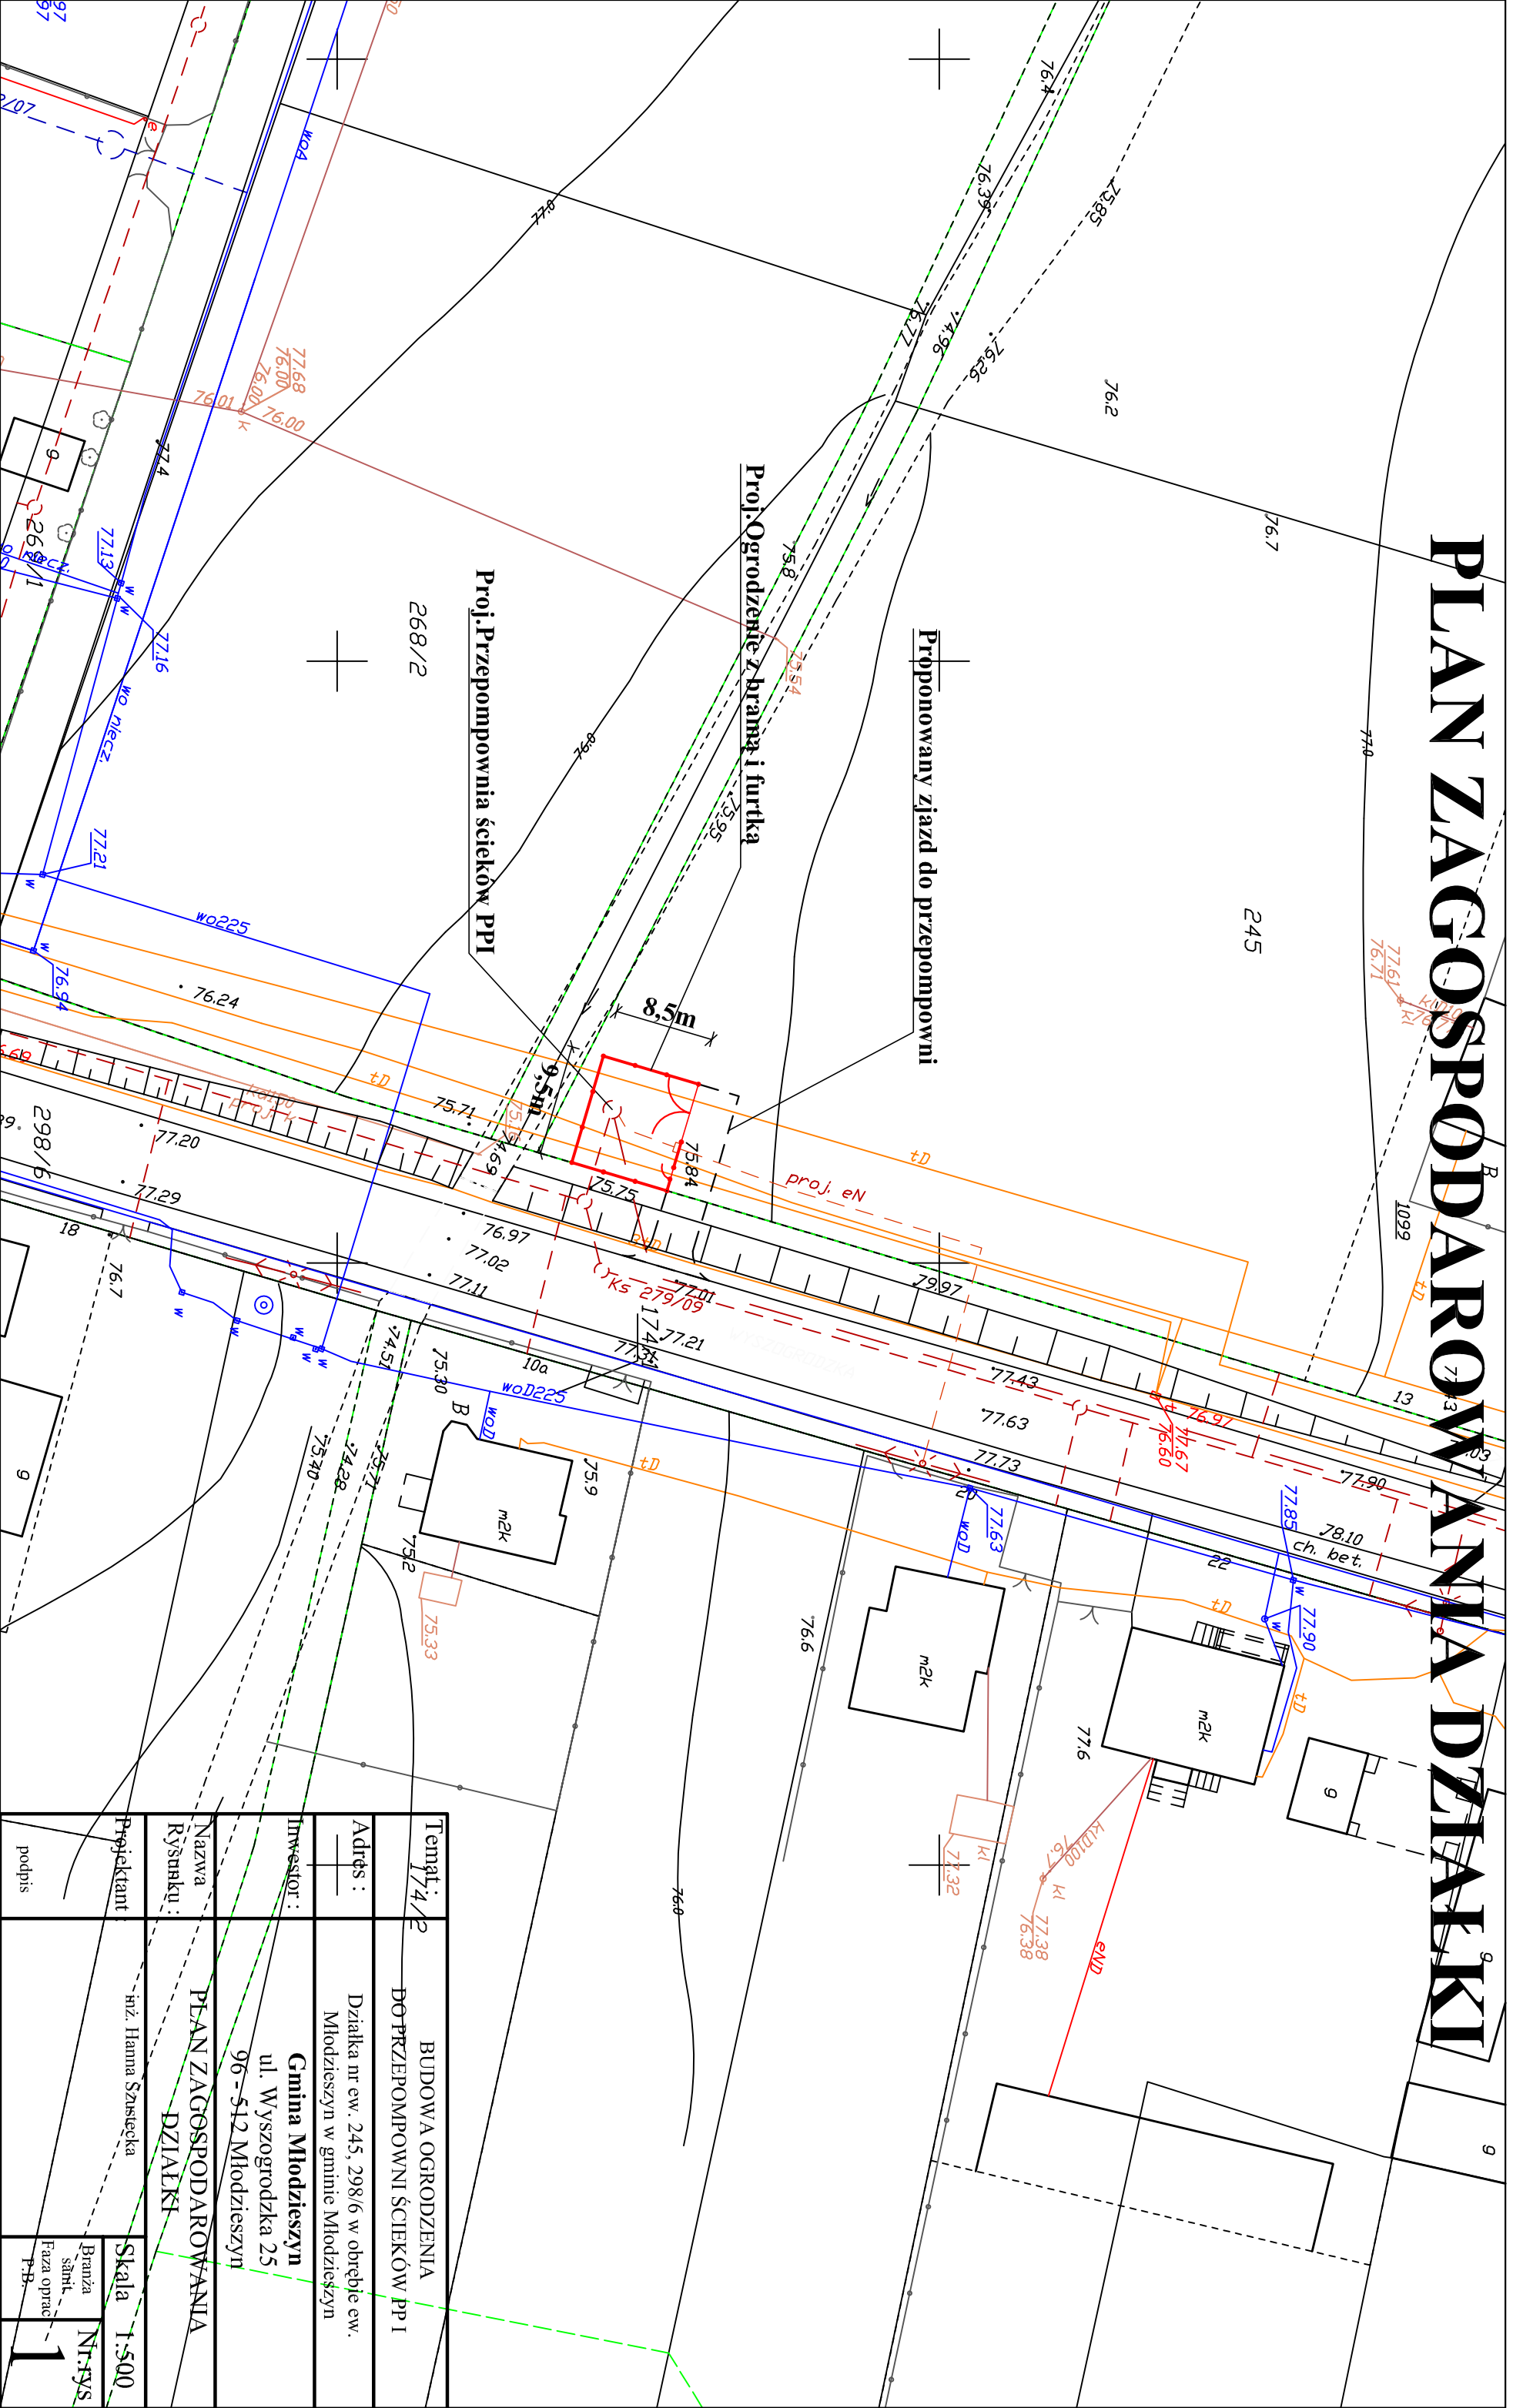

Temat:	BUDOWA OGRODZENIA DO PRZEPOMPOWNI ŚCIEKÓW PP I
Adres:	Działka nr ew. 245, 298/6 w obrębie ew. Młodzieszyn w gminie Młodzieszyn
Investor:	Gmina Młodzieszyn ul. Wyszogrodzka 25 96-512 Młodzieszyn
Nazwa Rysunku:	PLAN ZAGOSPODAROWANIA DZIAŁKI
Projektant:	brz. Hanna Szuszecka
podpis:	
Skala:	1:500
Branża:	Sanit.
Faza oprac.	1