


PLAN ZAGOSPODAROWANIA DZIAŁKI

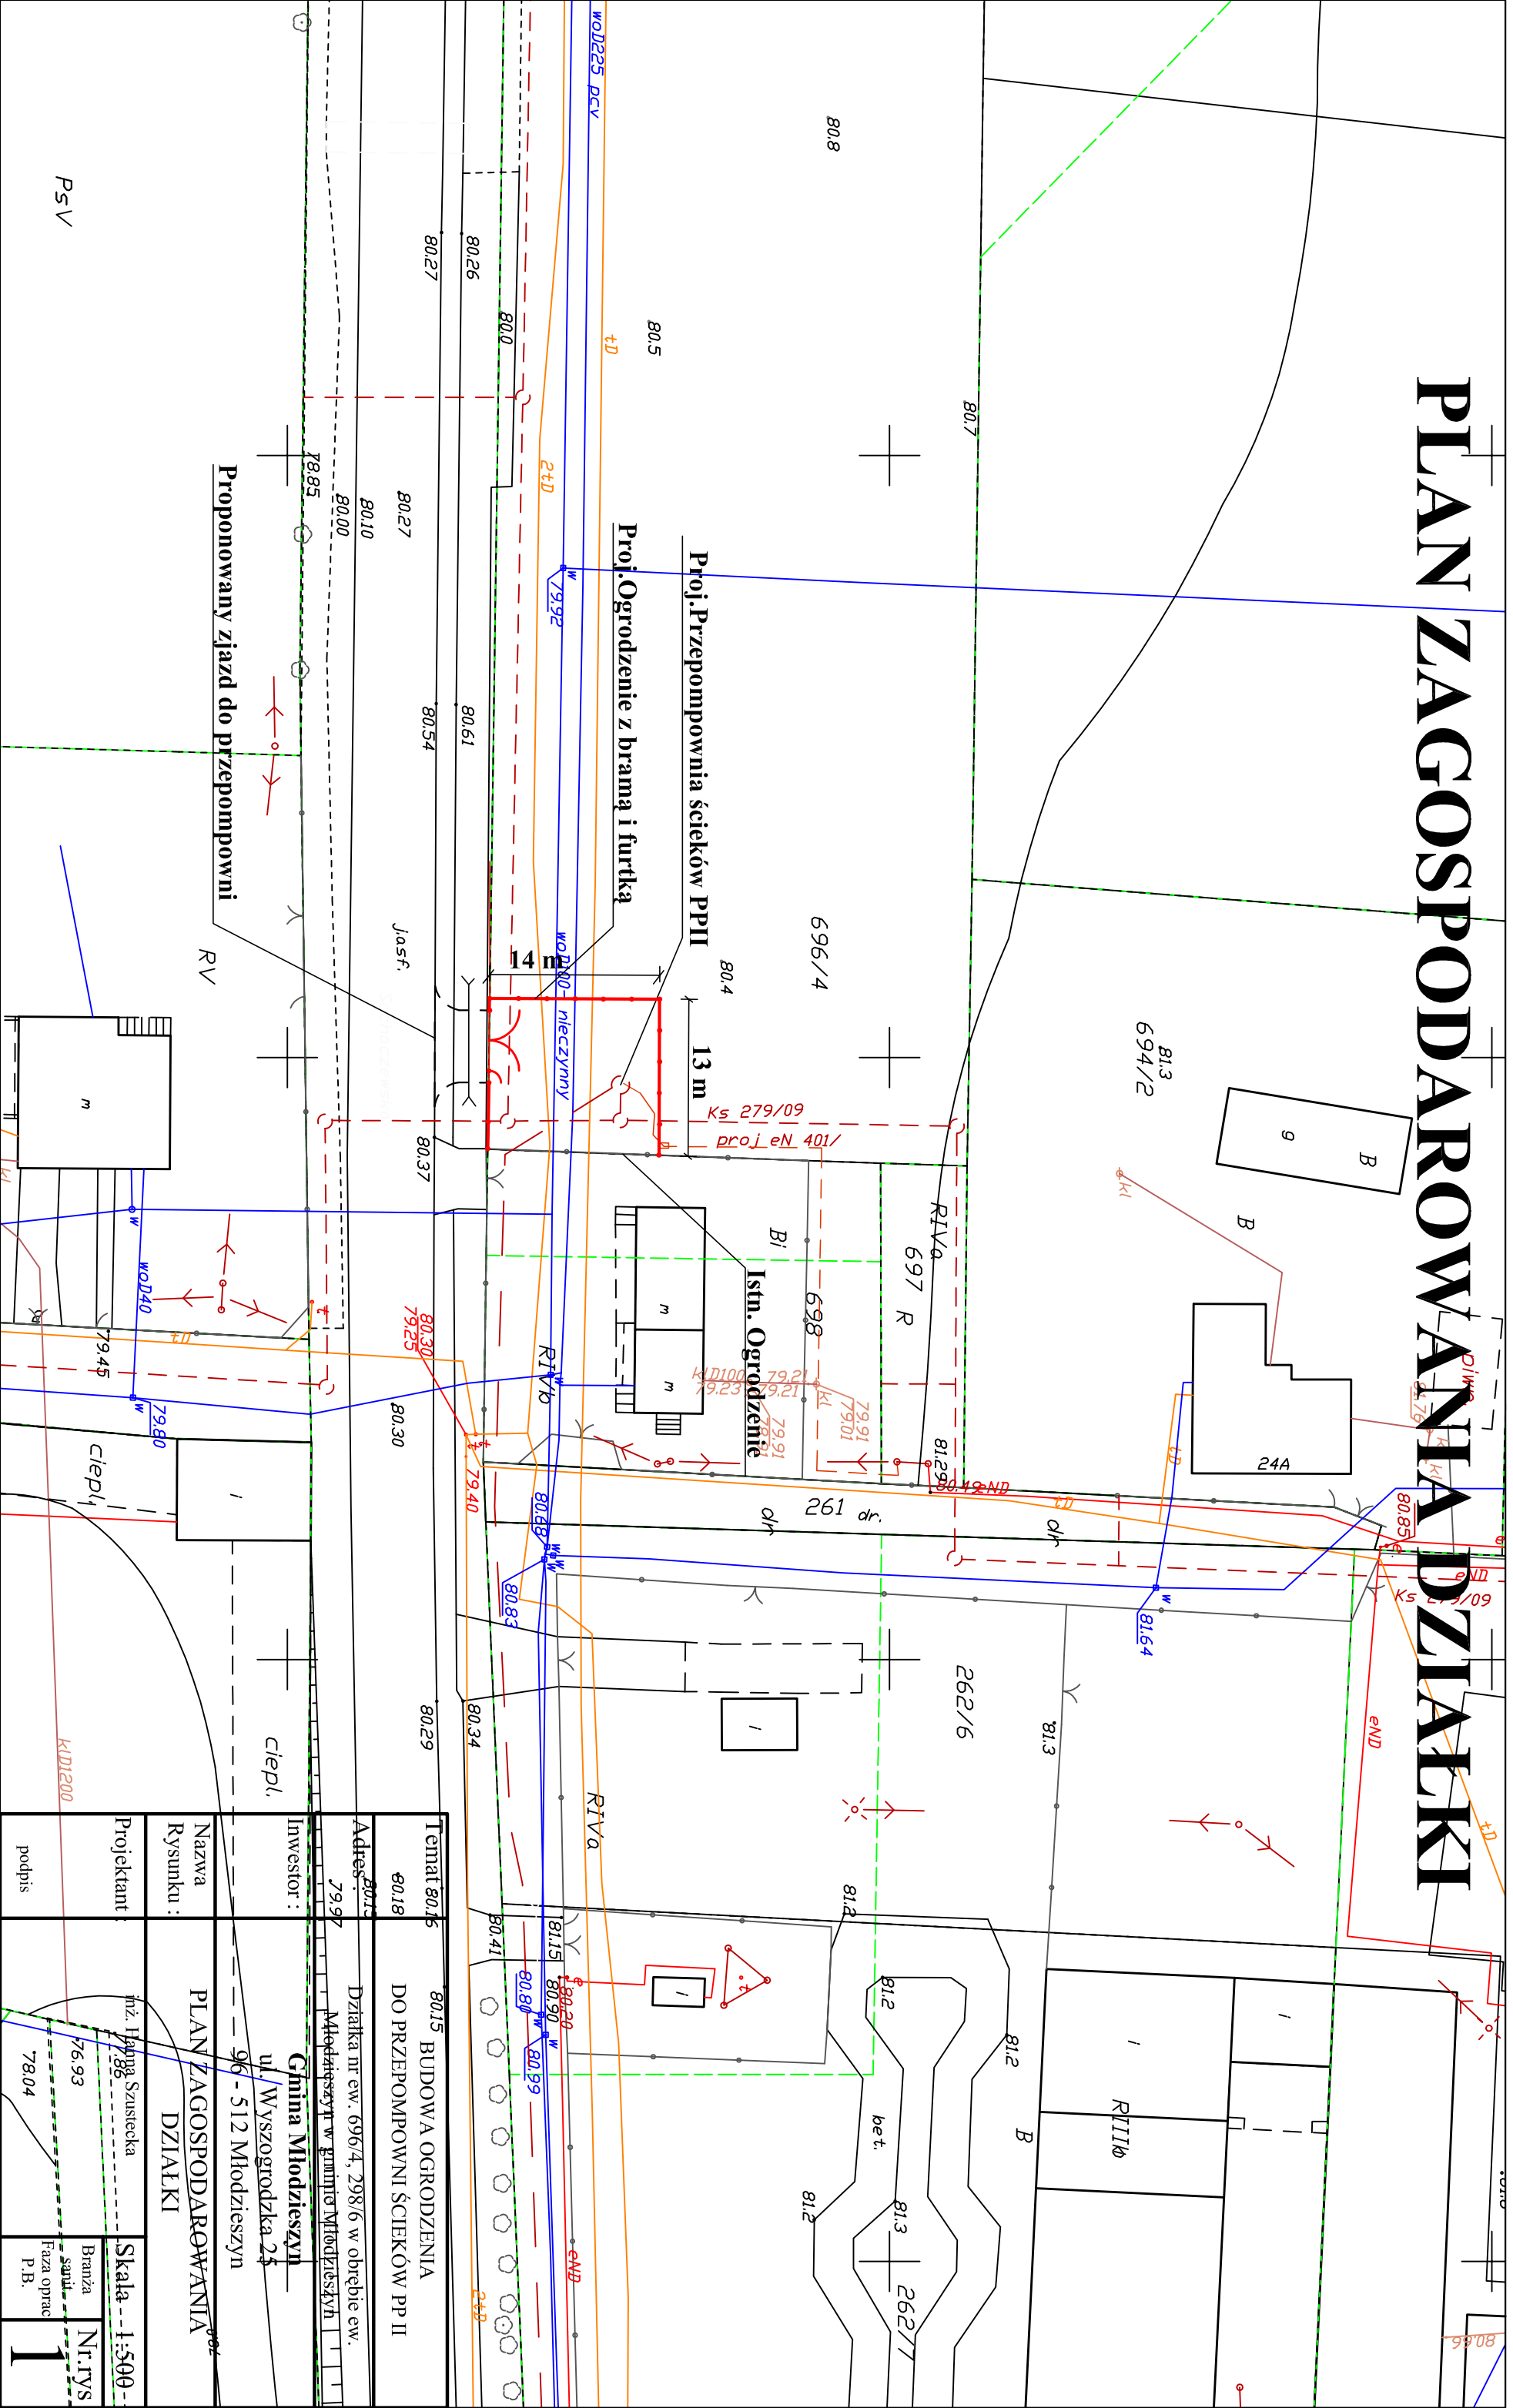

Proponowany zjazd do przepompowni

Proj. Przepompownia ścieków PP II
Proj. Ogrodzenie z bramą i furtką

Proj. Przepompownia ścieków PP II

Istn. Ogrodzenie

Temat 80.15	80.15 BUDOWA OGRODZENIA DO PRZEPOMPOWNI ŚCIEKÓW PP II
Adres 80.18	Działka nr ew. 696/4, 298/6 w obrębie ew. Młodzieżowy w gminie Młodzieżyszyn
Inwestor	Gmina Młodzieżyszyn ul. Wyszogrodzka 25 96-512 Młodzieżyszyn
Nazwa Rysunku	PLAN ZAGOSPODAROWANIA DZIAŁKI
Projektant	inż. Hanna Szusiecka
Projektant podpis	
Skala 1:500	
Branża sanit. P.B.	
Nr. rys. 1	