


PLAN ZAGOSPODAROWANIA DZIAŁKI

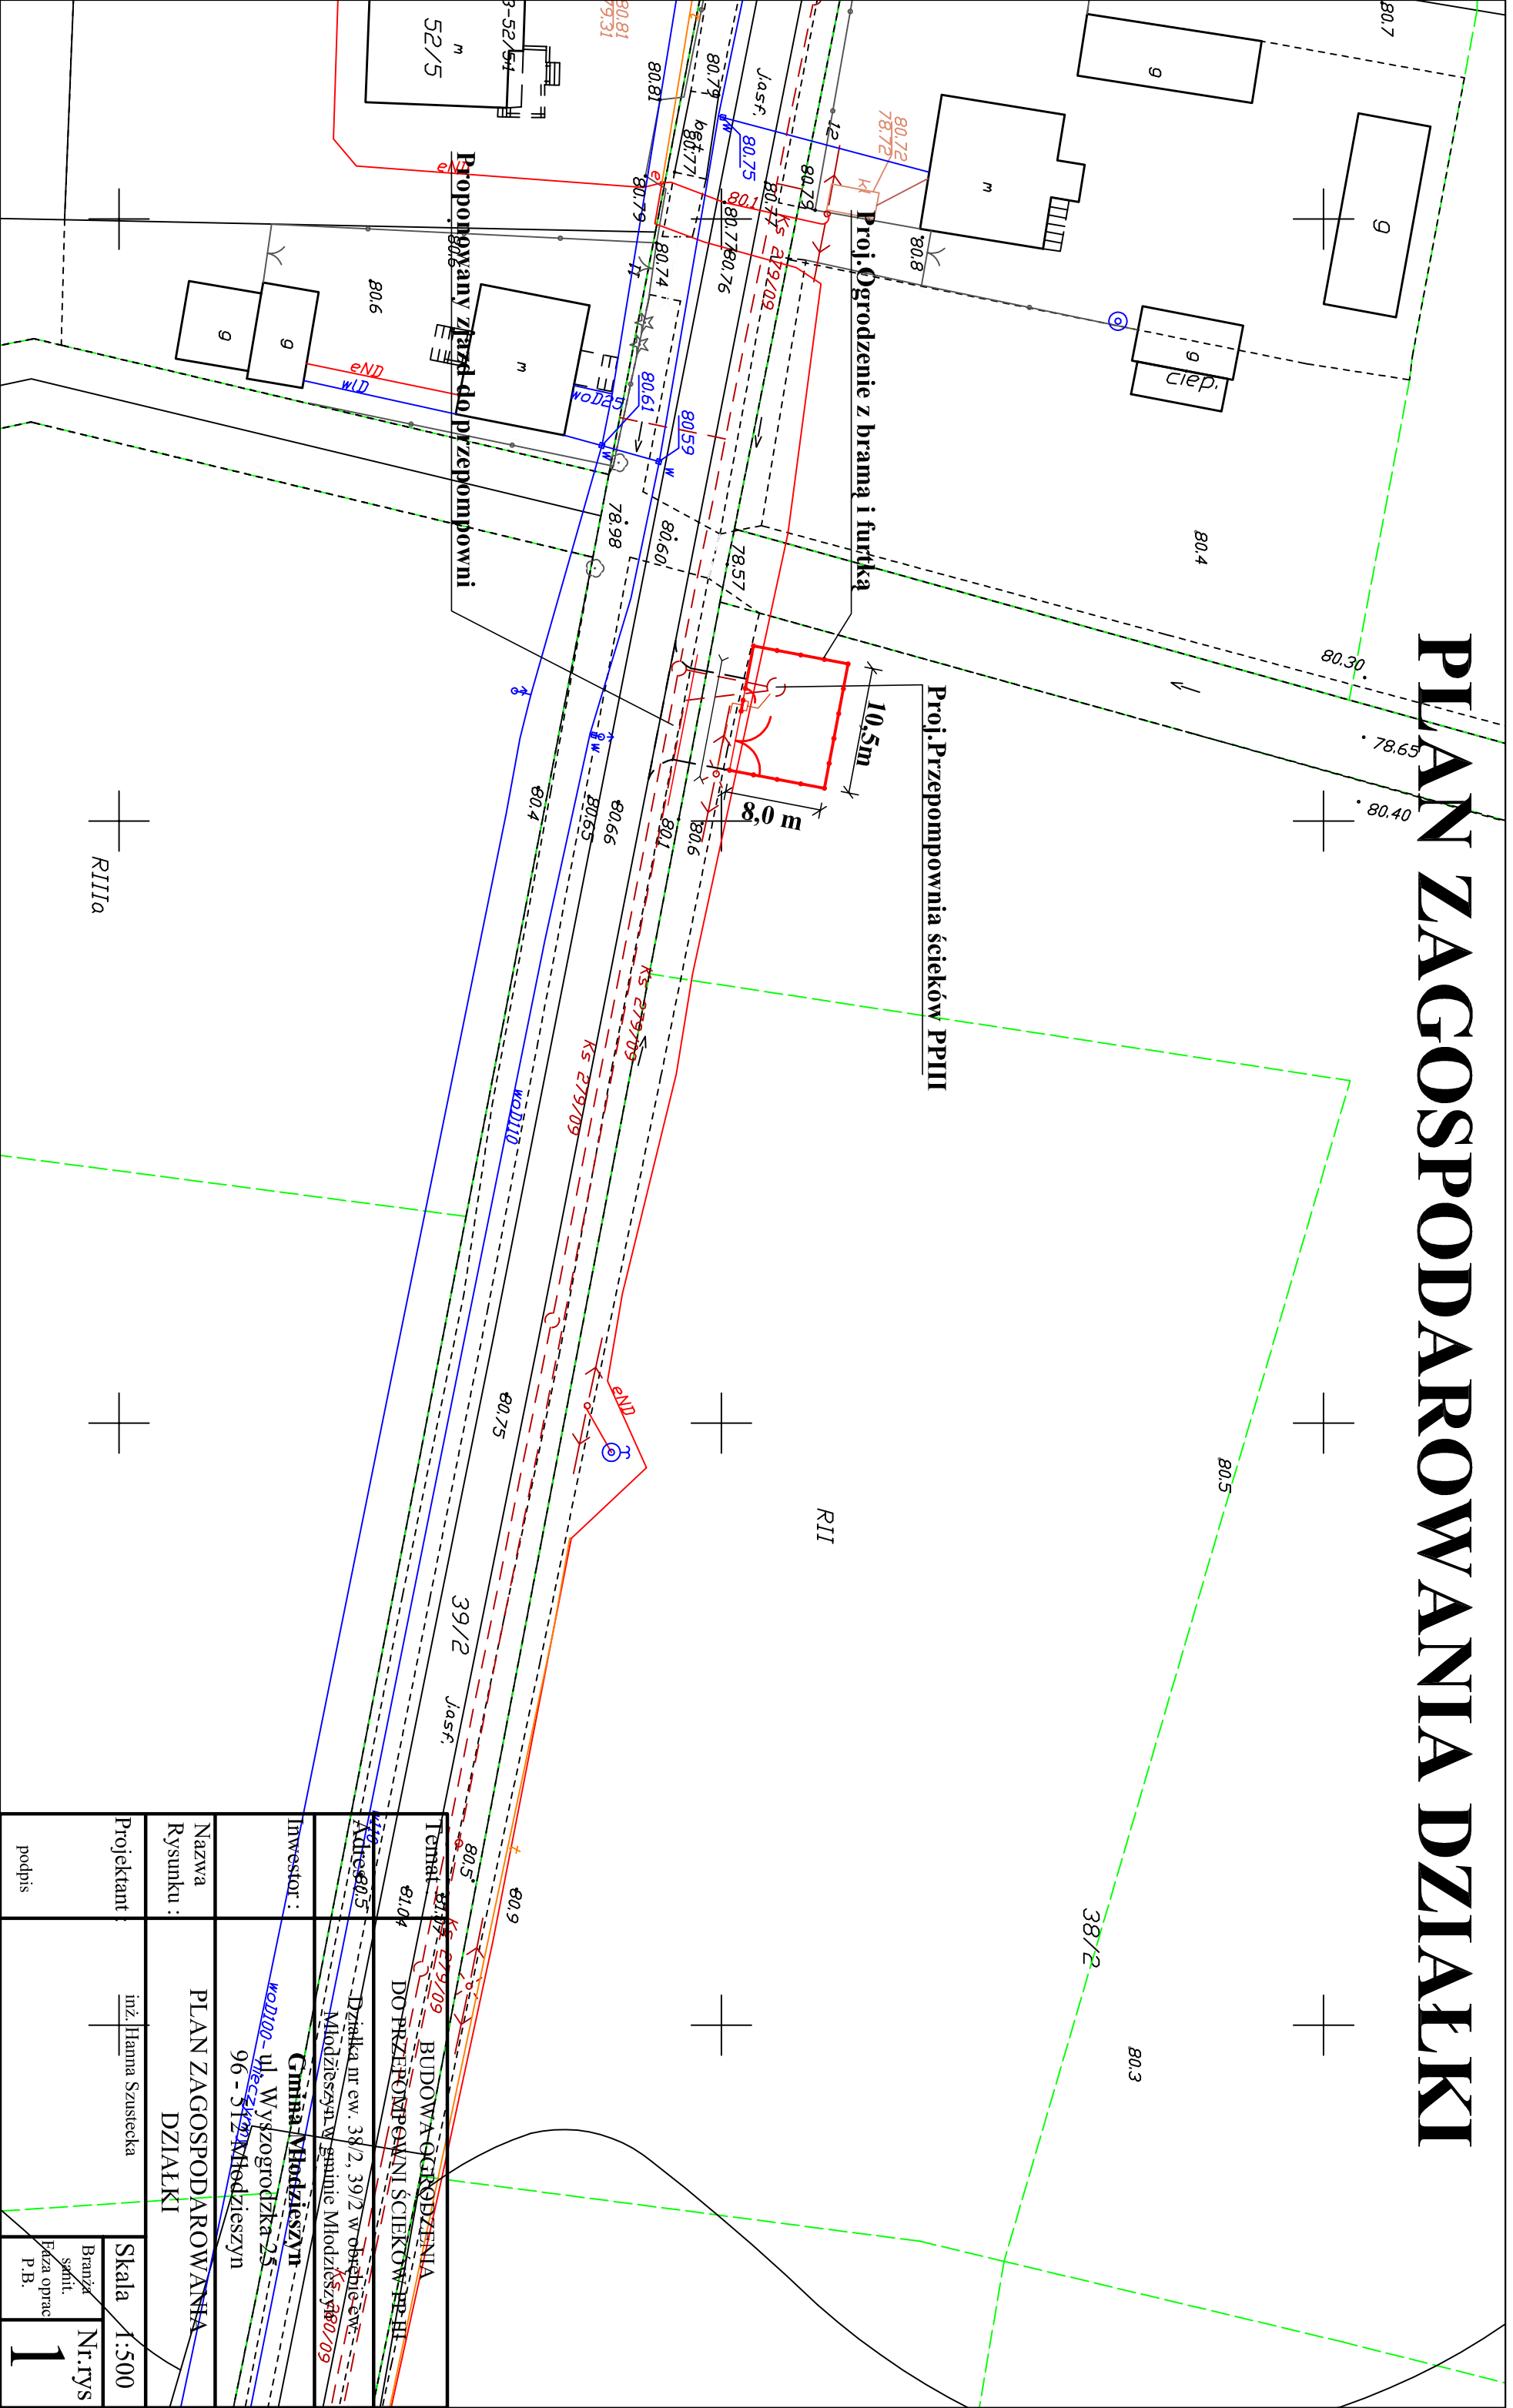

Investor :		Gmina Młodzieszyn	
Nazwa Rysunku :		PLAN ZAGOSPODAROWANNA DZIAŁKI	
Projektant :		inż. Hanna Szusicka	
Adres :		Działka nr ew. 38/2, 39/2 w obrębie ew. Młodzieszyn w gminie Młodzieszyn	
Temat :		BUDOWA OGRÓDZENIA DO PRZEPROPOMIENI ŚCIEKÓW PPIII	
Nazwa Rysunku :		PLAN ZAGOSPODAROWANNA DZIAŁKI	
Projektant :		inż. Hanna Szusicka	
Skala :		1:500	
Branża :		skanit.	
Nr. rys :		1	
Podpis :		P.B.	