


Kanalizacja ciśnieniowa

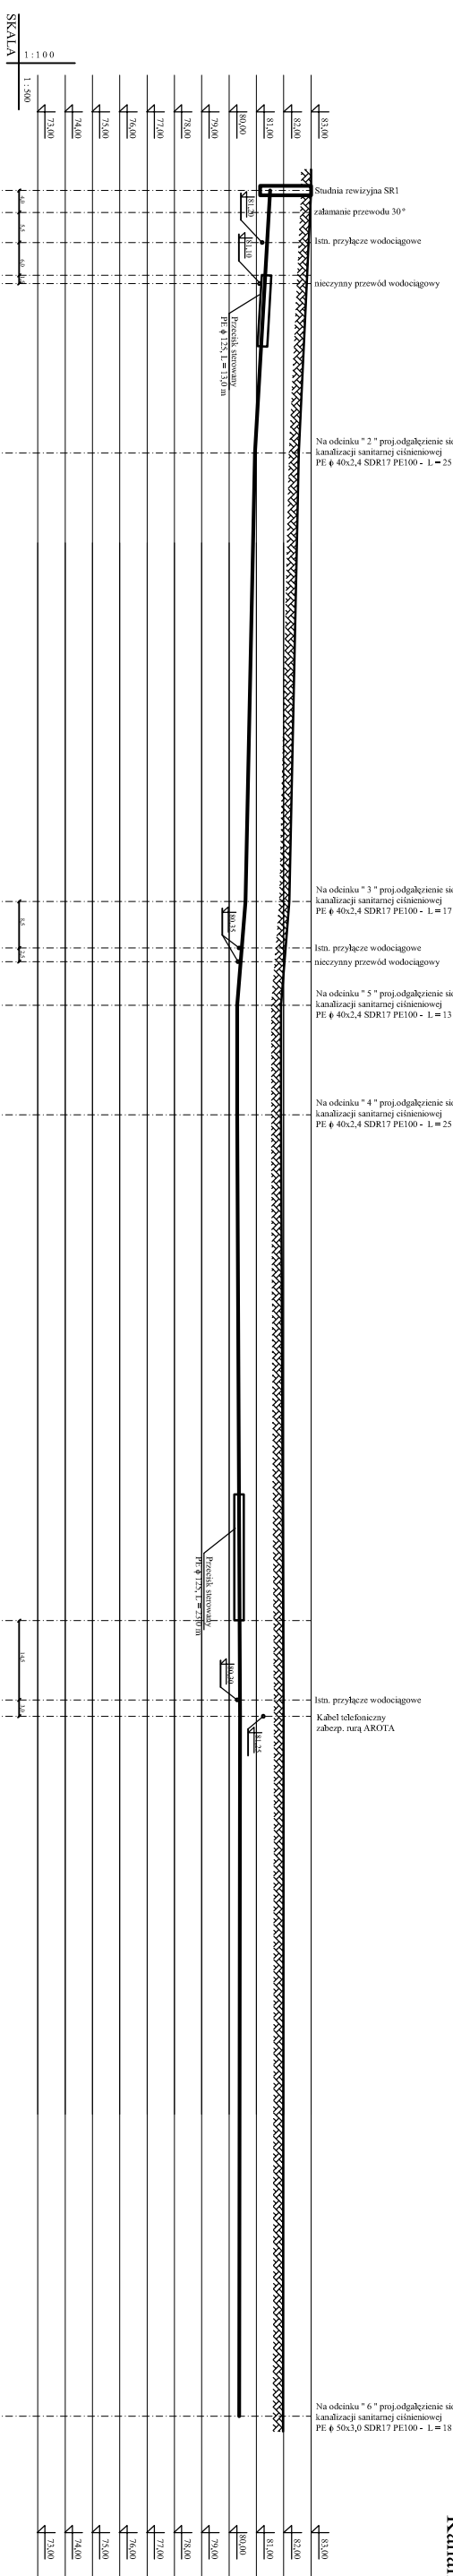

RZĘDNA TERENU	83,00	83,00	82,55	82,20	81,90	81,90	82,00	81,97
RZĘDNA OSI PRZEW.	81,14	81,50	80,95	80,60	80,30	80,30	80,40	80,37
ZAGŁĘBIENIE	1,86	1,50	1,60	1,60	1,60	1,60	1,60	1,60
MATERIAŁ	PE1003	PE1003	PE1003	PE1003	PE1003	PE1003	PE1003	PE1003
DLUGOŚCI	0,0	49,00	40,00	84,00	133,00	19,0	20,00	112,00
ODLEGŁOŚCI NARAST.	0,0	49,00	89,00	133,00	152,00	171,00	191,00	303,00

ppp

2

3

5

4

6

Projektant	BIUROPROJEKTOWY
Obiekt	SEKCJA KANALIZACJI SANITARNEJ
Nazwa rys.	Przekrój po trasie kanalizacji sanitarnej
Projektant	mgr inż. Hanna Szarowska
Strona	27