

MAPA SYTUACYJNO - WYSOKOŚCIOWA

Skala 1 : 500





Mapa niniejsza może służyć do celów projektowych w obszarze oznaczonym granicami w kolorze zielonym



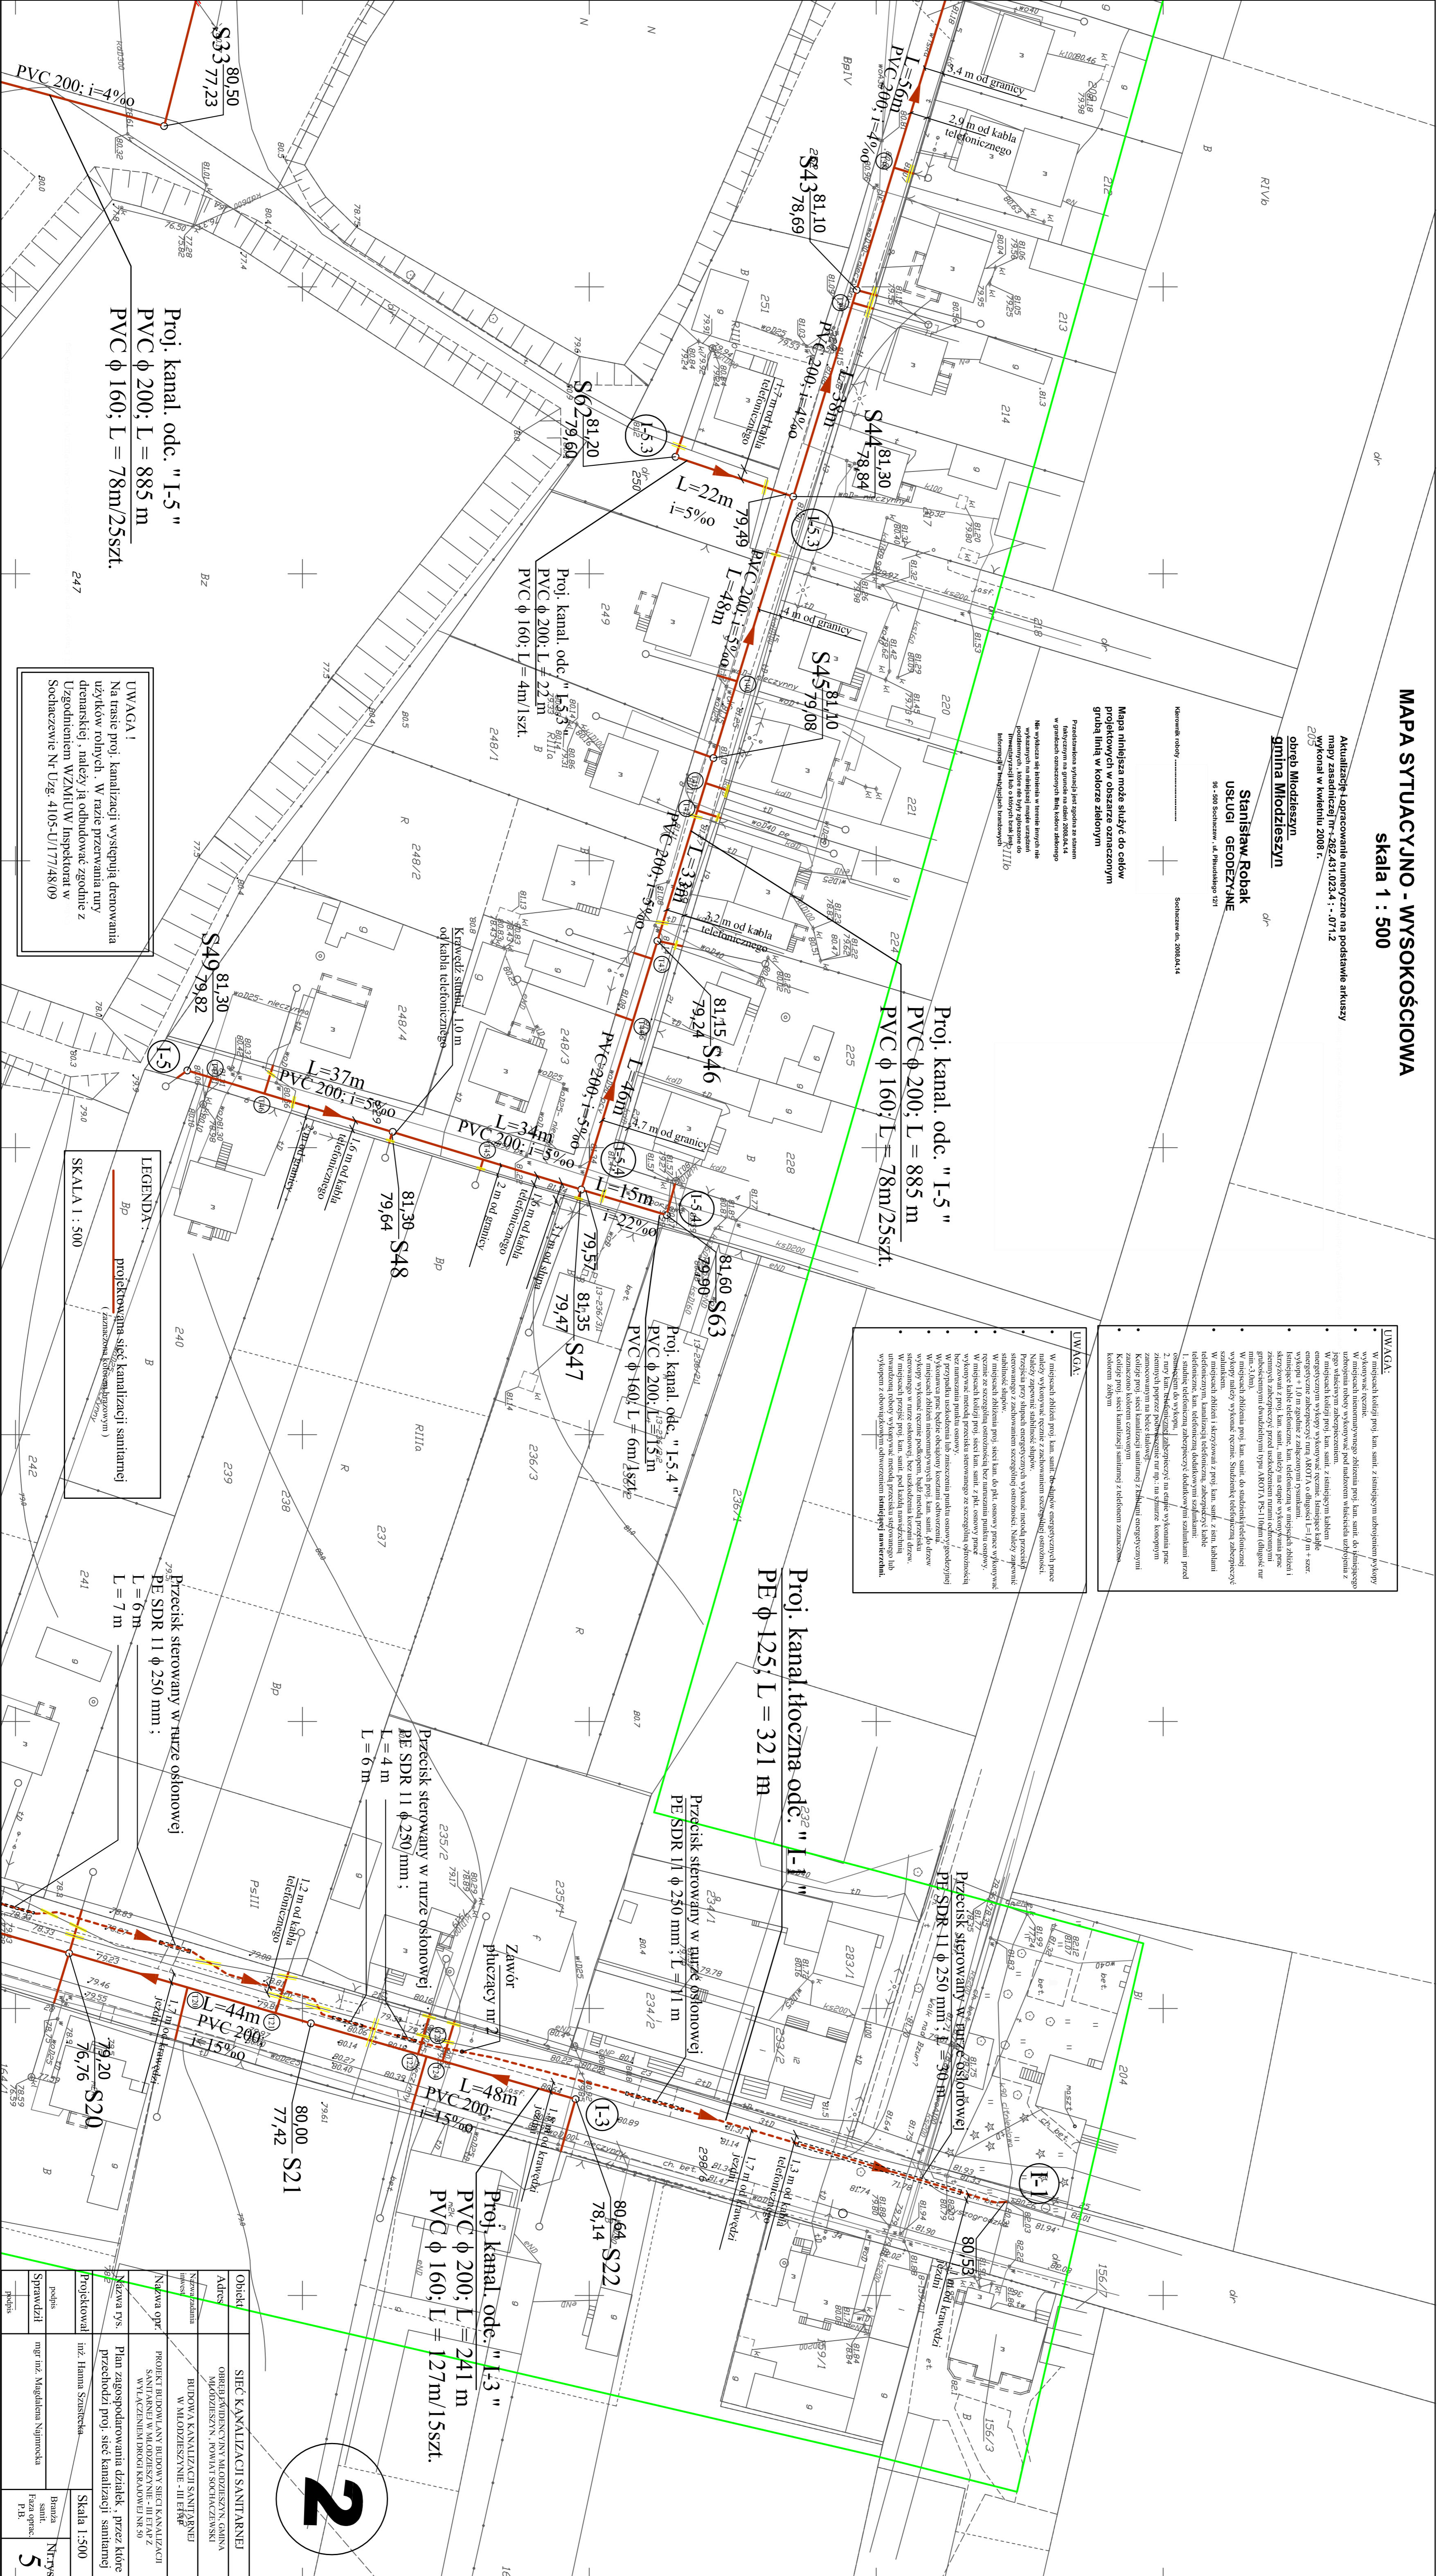

Proj. kanal. odc. "I-5"
PVC φ 200; L = 885 m
PVC φ 160; L = 78m/25szt.

Proj. kanal. odc. "I-5"
PVC φ 200; L = 885 m
PVC φ 160; L = 78m/25szt.

UWAGA 1

LEGENDA

SKALA 1 : 500

Przebieg sterowany w rurze osłonowej
PE SDR 11 φ 250 mm ;
L = 6 m
L = 7 m

Przebieg sterowany w rurze osłonowej
PE SDR 11 φ 250 mm ;
L = 4 m
L = 6 m

Przebieg sterowany w rurze osłonowej
PE SDR 11 φ 250 mm ; L = 11 m

Przebieg sterowany w rurze osłonowej
PE SDR 11 φ 250 mm ; L = 30 m

2

Objekt	SIEĆ KANALIZACJI SANITARNEJ
Nazwa wys.	Plan zagospodarowania działki, przez które przebiega proj. sieć kanalizacji sanitarnej
Projektował	inż. Hanna Szarecka
opisał	
położył	
Sprawił	mgr inż. Magdalena Najmicka
pieczęć	
Nr rysunku	5
Nr rysunku	5