

MAPA SYTUACYJNO - WYSOKOŚCIOWA

Skala 1 : 500

Aktualizację i opracowanie numeryczne na podstawie arkuszy mapy zasadniczej nr.: 262.431.071.1 - 071.3 wykonali w kwietniu, 2008 r.

obwód Międzyrzeczyn

Stanisław Robak
USŁUGI GEODEZYJNE


Mapa niniejsza może służyć do celów projektowych w obszarze oznaczonym grubą linią w kolorze zielonym

Przebiegiem wyznaczonej linii zgodnie ze stanem w granicach obrębów Międzyrzeczyn i 121 Nie wykonano składowania w terenie. Informacje w Instytucji Geodezji Państwowej

Proj. kanal. odc. "I-5.2"
PVC ϕ 200; L = 450 m
PVC ϕ 160; L = 35m/5szt.

Proj. kanal. odc. "I-6"
PVC ϕ 200; L = 248m
PVC ϕ 160; L = 74m/16szt.

Proj. kanal. odc. "II-3"
PVC ϕ 200; L = 157 m
PVC ϕ 160; L = 37m/6szt.

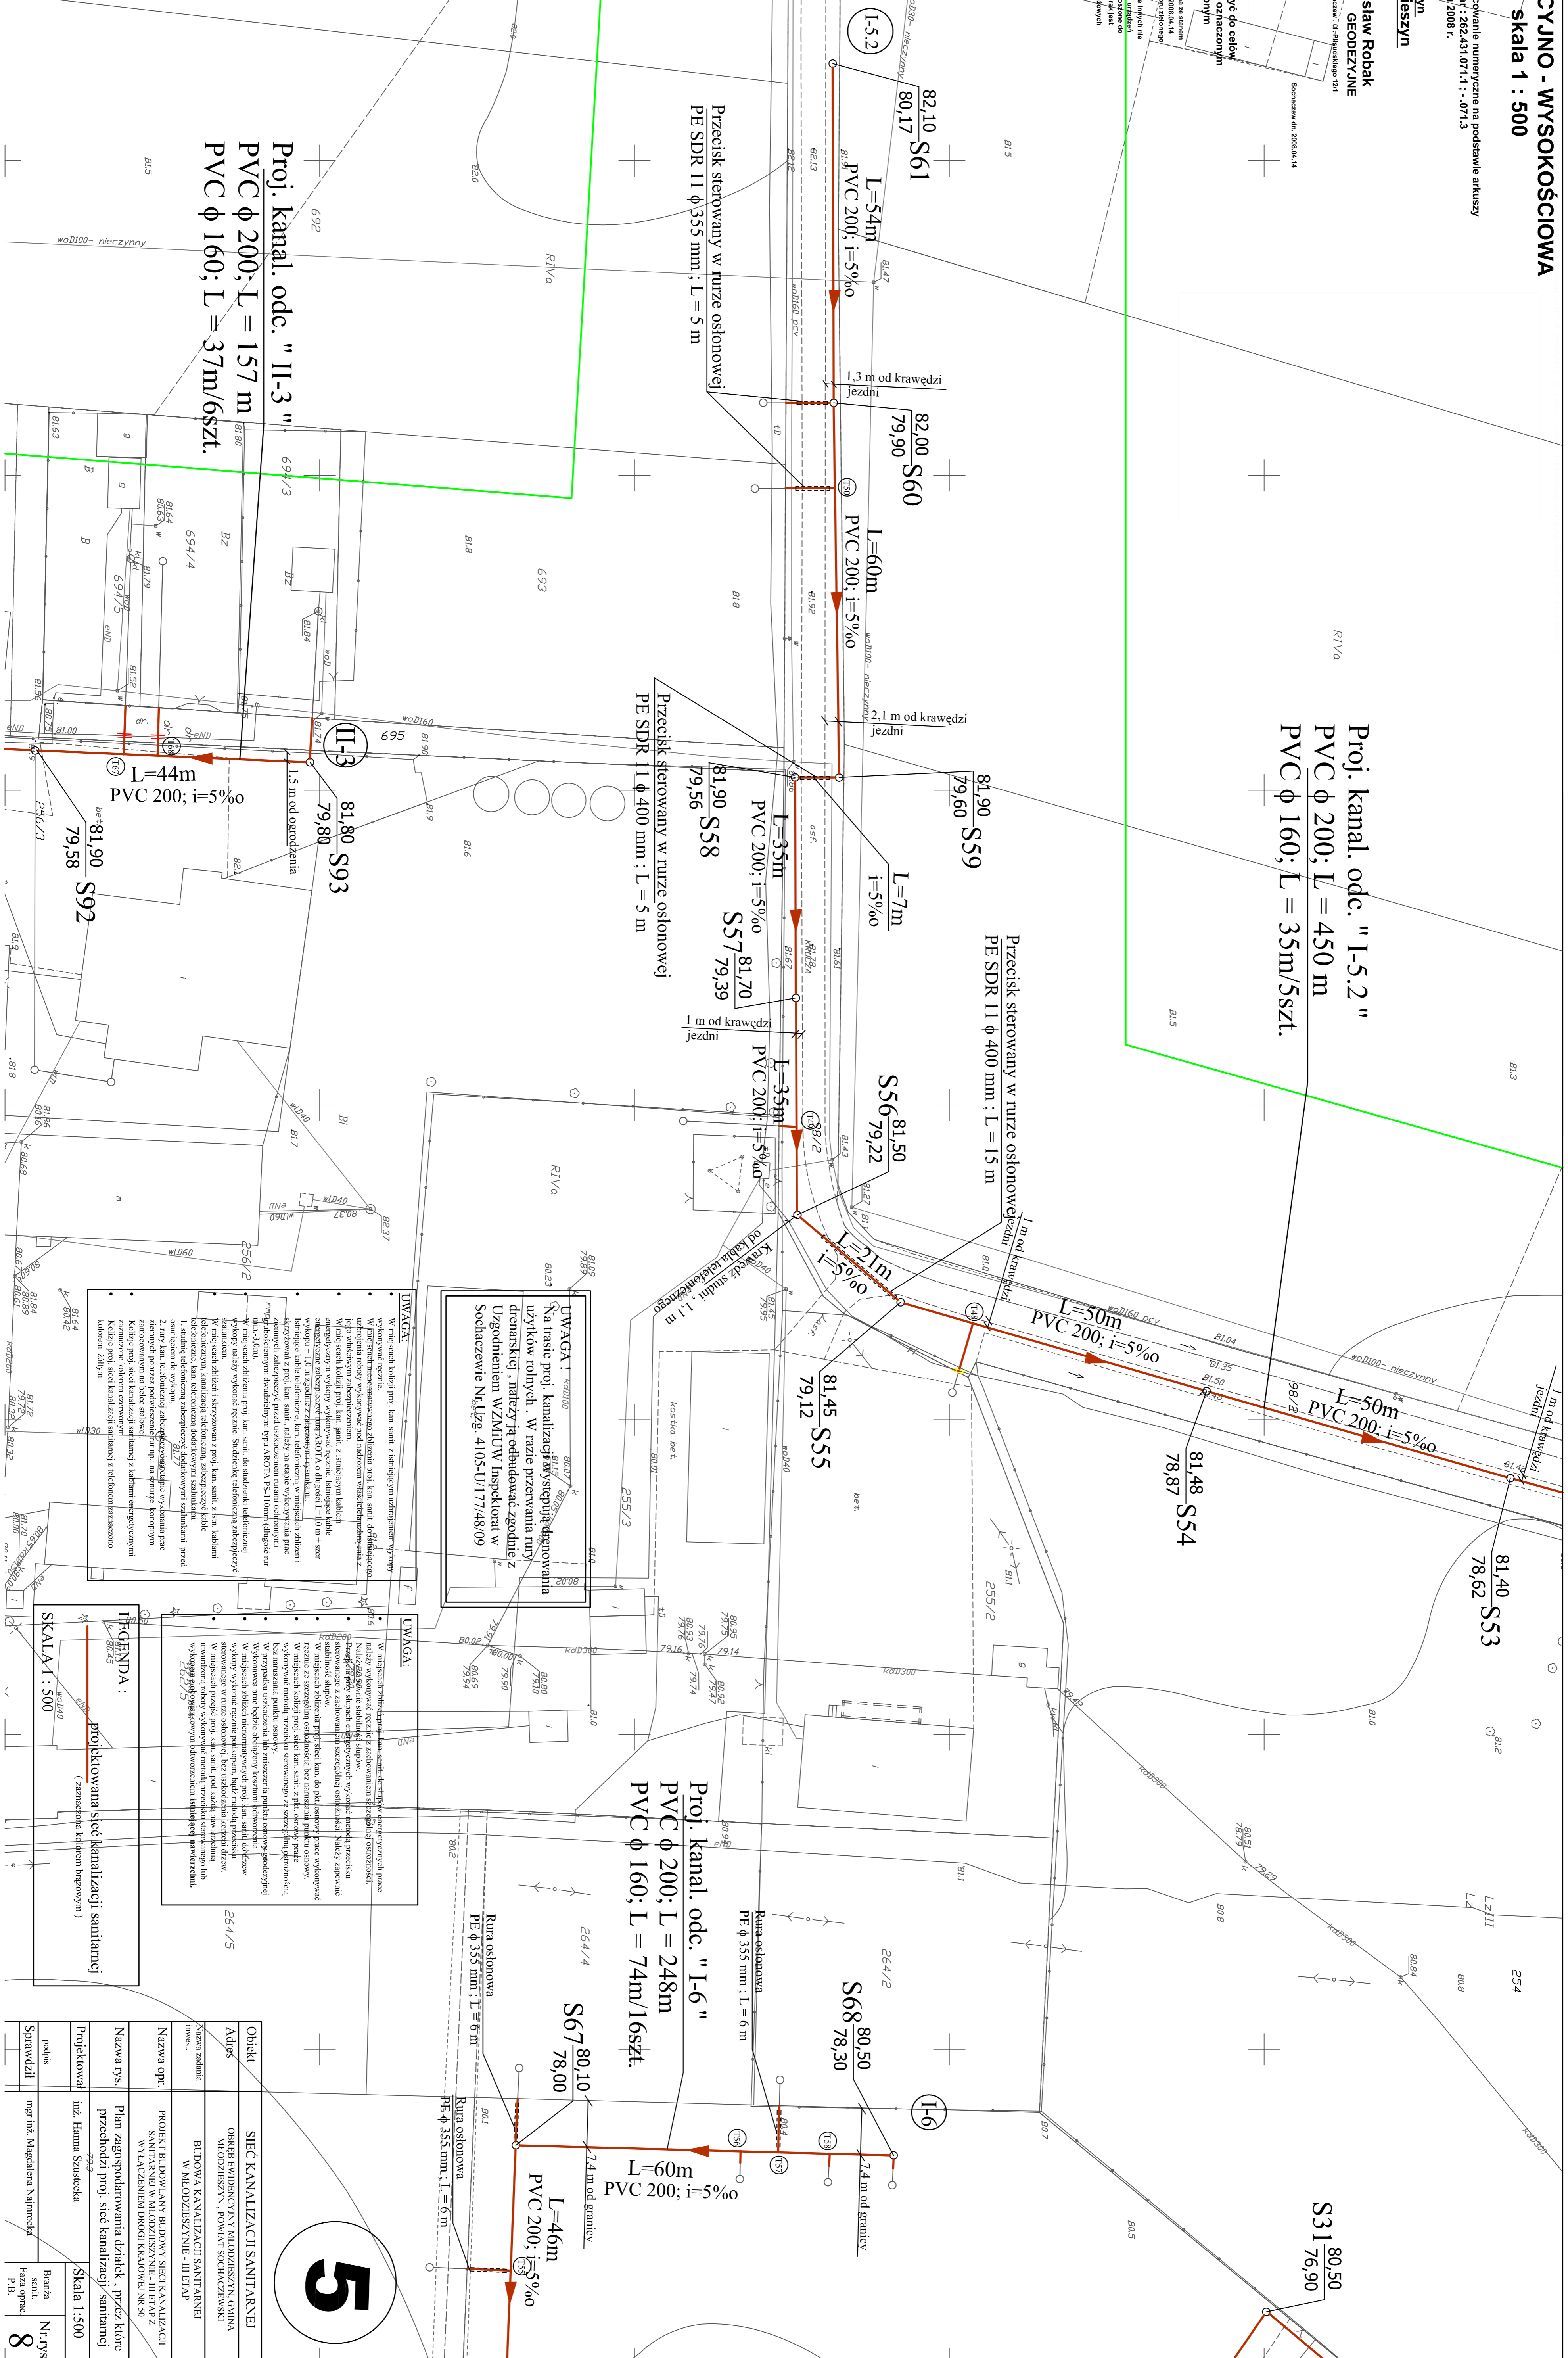

UWAGA!
Na trasie proj. kanalizacji występują doprowadzenia użytków rolnych. W razie przewarowania ruzy Uzgody z Uprawnionymi WZMIUW Inspektorat w Sochaczewie Nr. Uzg. 4105-U/17/4809

UWAGA!
W miejscach kolizji proj. kan. sanit. z istniejącym ujęciem wody...
UWAGA!
W miejscach kolizji proj. kan. sanit. z istniejącym ujęciem wody...
UWAGA!
W miejscach kolizji proj. kan. sanit. z istniejącym ujęciem wody...

LEGENDA:
projektowana sieć kanalizacji sanitarnej (zaznaczone kolorem brązowym)

Objekt	SIEĆ KANALIZACJI SANITARNEJ
Adres	OBRĘB EWIDENCYJNY MIŁODZIEŻYZYNE - III ETAP Z MIŁODZIEŻYZYNY, POWIAT SOCHACZEWSKI W MŁODZIEŻYZYNE - III ETAP
Koniecz. zadania	BUDOWA KANALIZACJI SANITARNEJ
Nazwa opr.	PROJEKT BUDOWY I WYKONANIA SIECI KANALIZACJI SANITARNEJ W MIŁODZIEŻYZYNE - III ETAP Z MIŁODZIEŻYZYNY, POWIAT SOCHACZEWSKI
Nazwa rys.	Plan zagospodarowania działek - przez które przebiega proj. sieć kanalizacji sanitarnej
Projektował	inż. Hanna Szuszczyńska
podpis	Skala 1:500
Sprawdził	mgr inż. Magdalena Najmnicka
Branda sanit.	Nr rys. 8
Branda inżyn.	Faza oprac.

5