



MIEJSOWY PLAN ZAGOSPODAROWANIA PRZESTRZENNEGO DLA TERENÓW PRZY UL. WYSZOGRODZKIEJ I WSPÓLNEJ W MIEJSCOWOŚCI MŁODZIESZYN

Załącznik Nr 1
do Uchwały Nr VI/26/2019
Rady Gminy Młodzieszyn
z dnia 26 lutego 2019 roku.

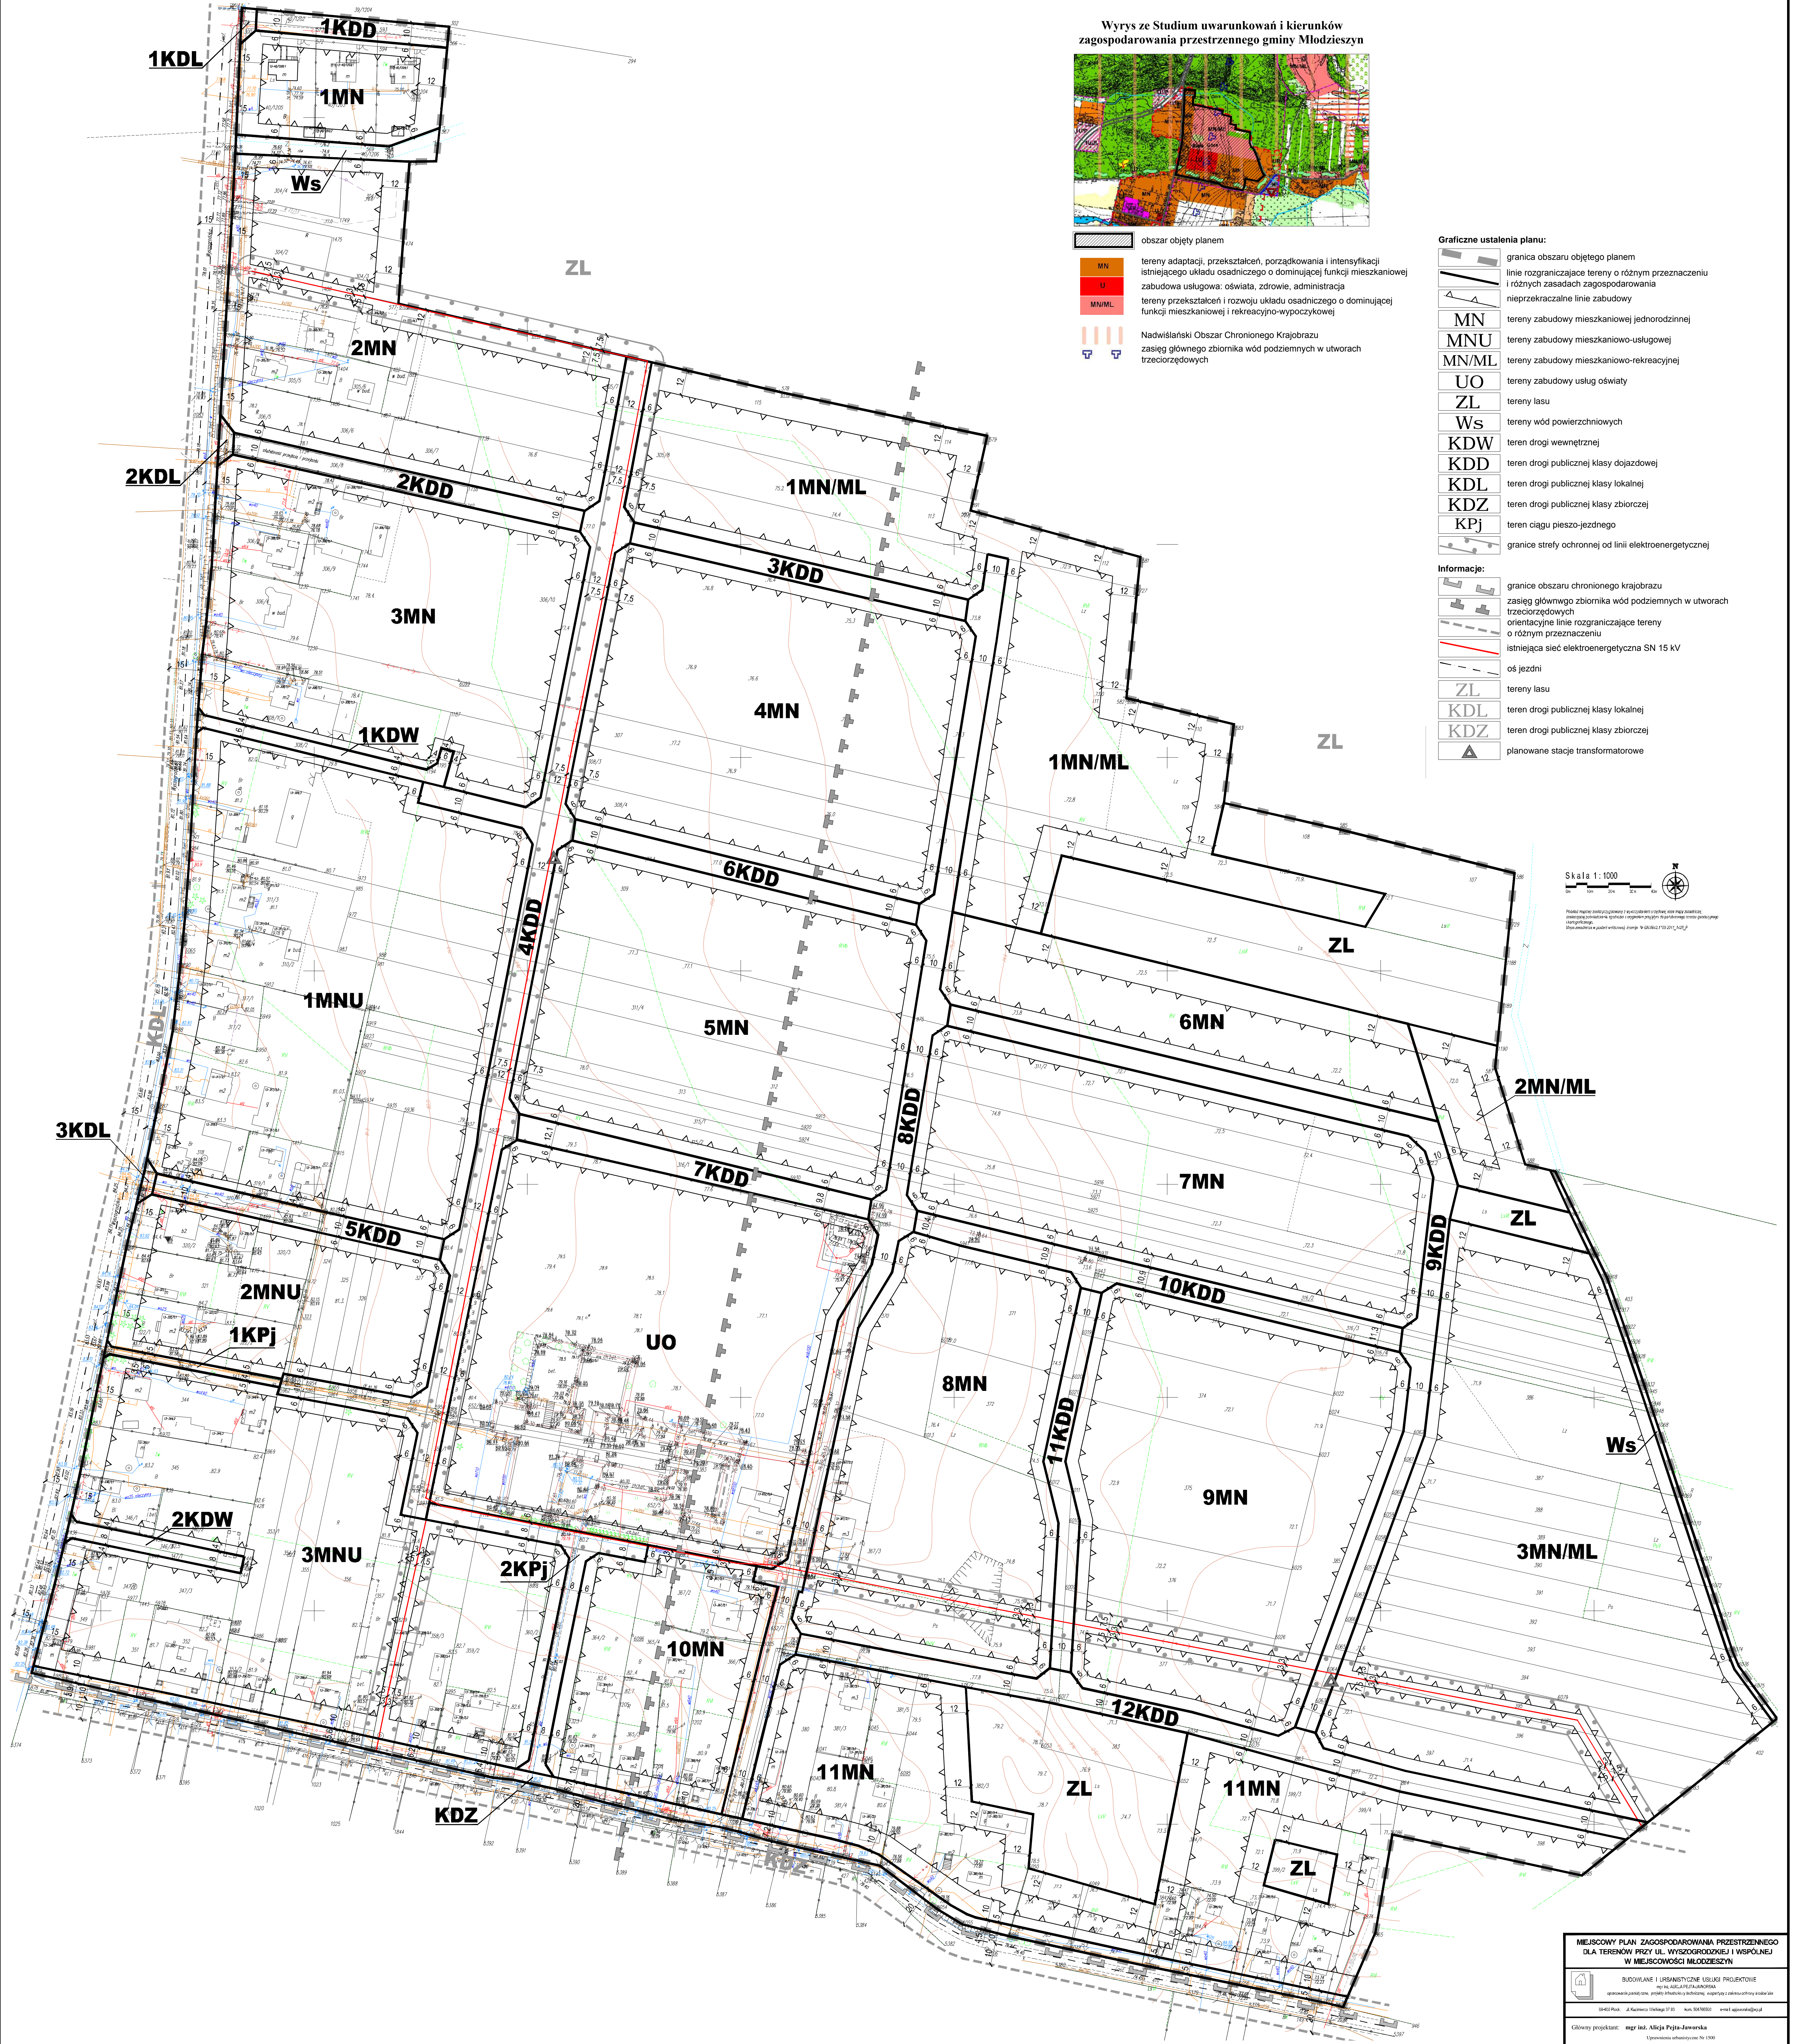

Wyrys ze Studium uwarunkowań i kierunków zagospodarowania przestrzennego gminy Młodzieszyn

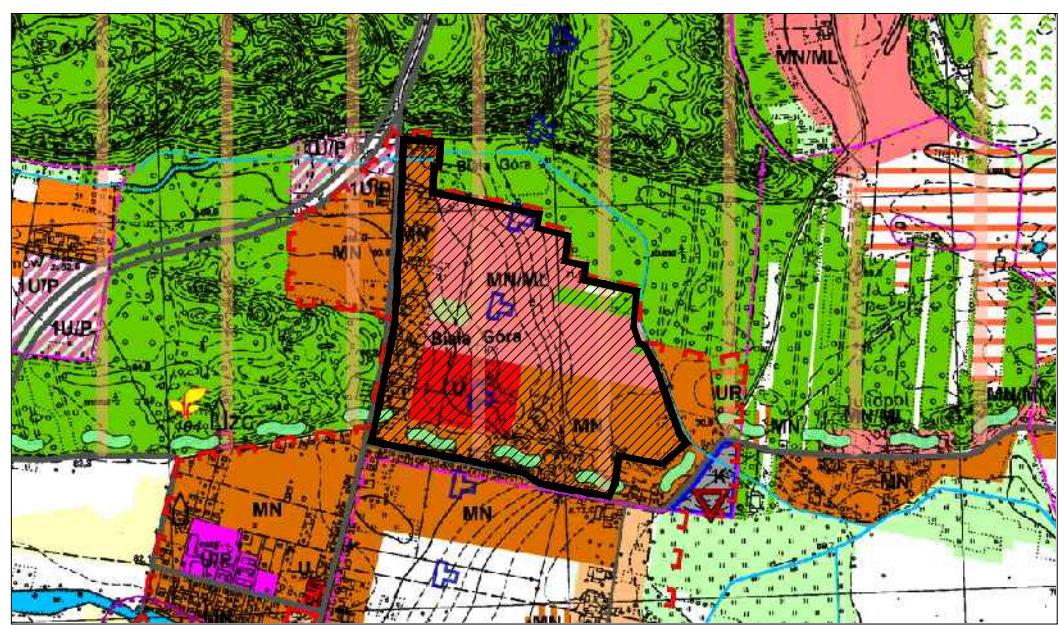

- obszar objęty planem
- MN tereny adaptacji, przekształceń, porządkowania i intensyfikacji istniejącego układu osadniczego o dominującej funkcji mieszkaniowej
- U zabudowa usługowa: oświata, zdrowie, administracja
- MN/ML tereny przekształceń i rozwoju układu osadniczego o dominującej funkcji mieszkaniowej i rekreacyjno-wypoczynkowej
- Nadwiślański Obszar Chronionego Krajobrazu zasięg głównego zbiornika wód podziemnych w utworach trzeciorzędowych

- Graficzne ustalenia planu:
- granica obszaru objętego planem
 - linie rozgraniczające tereny o różnym przeznaczeniu i różnych zasadach zagospodarowania
 - nieprzekraczalne linie zabudowy
 - MN tereny zabudowy mieszkaniowej jednorodzinnej
 - MNU tereny zabudowy mieszkaniowo-usługowej
 - MN/ML tereny zabudowy mieszkaniowo-rekreacyjnej
 - UO tereny zabudowy usług oświaty
 - ZL tereny lasu
 - Ws tereny wód powierzchniowych
 - KDW teren drogi wewnętrznej
 - KDD teren drogi publicznej klasy dojazdowej
 - KDL teren drogi publicznej klasy lokalnej
 - KDZ teren drogi publicznej klasy zbiorczej
 - KPj teren ciągu pieszo-jezdnego
 - granice strefy ochronnej od linii elektroenergetycznej

- Informacje:
- granice obszaru chronionego krajobrazu
 - zasięg głównego zbiornika wód podziemnych w utworach trzeciorzędowych
 - orientacyjne linie rozgraniczające tereny o różnym przeznaczeniu
 - istniejąca sieć elektroenergetyczna SN 15 kV
 - oś jezdni
 - tereny lasu
 - KDL teren drogi publicznej klasy lokalnej
 - KDZ teren drogi publicznej klasy zbiorczej
 - planowane stacje transformatorowe

Skala 1:1000

Plan opracowany na podstawie danych geodezyjnych i planów zagospodarowania przestrzennego. Plan wykonany w projekcie współrzędnych UTM, WGS 84, daty 2017-01-01.