


MIEJSCOWY PLAN ZAGOSPODAROWANIA PRZESTRZENNEGO
DLA CZĘŚCI MIEJSCOWOŚCI ADAMOWA GÓRA

SKALA 1:1000
0 10 20 30 40 50 60 70 80 90 100m

ZALĄCZNIK NR 3
DO UCHWAŁY NR LI/260/2018
RADY GMINY MŁODZIESZYŃ
Z DNIA 24 września 2018r.

Przewodnicząca
Rady Gminy Młodzieszyn
Joanna Zimniak

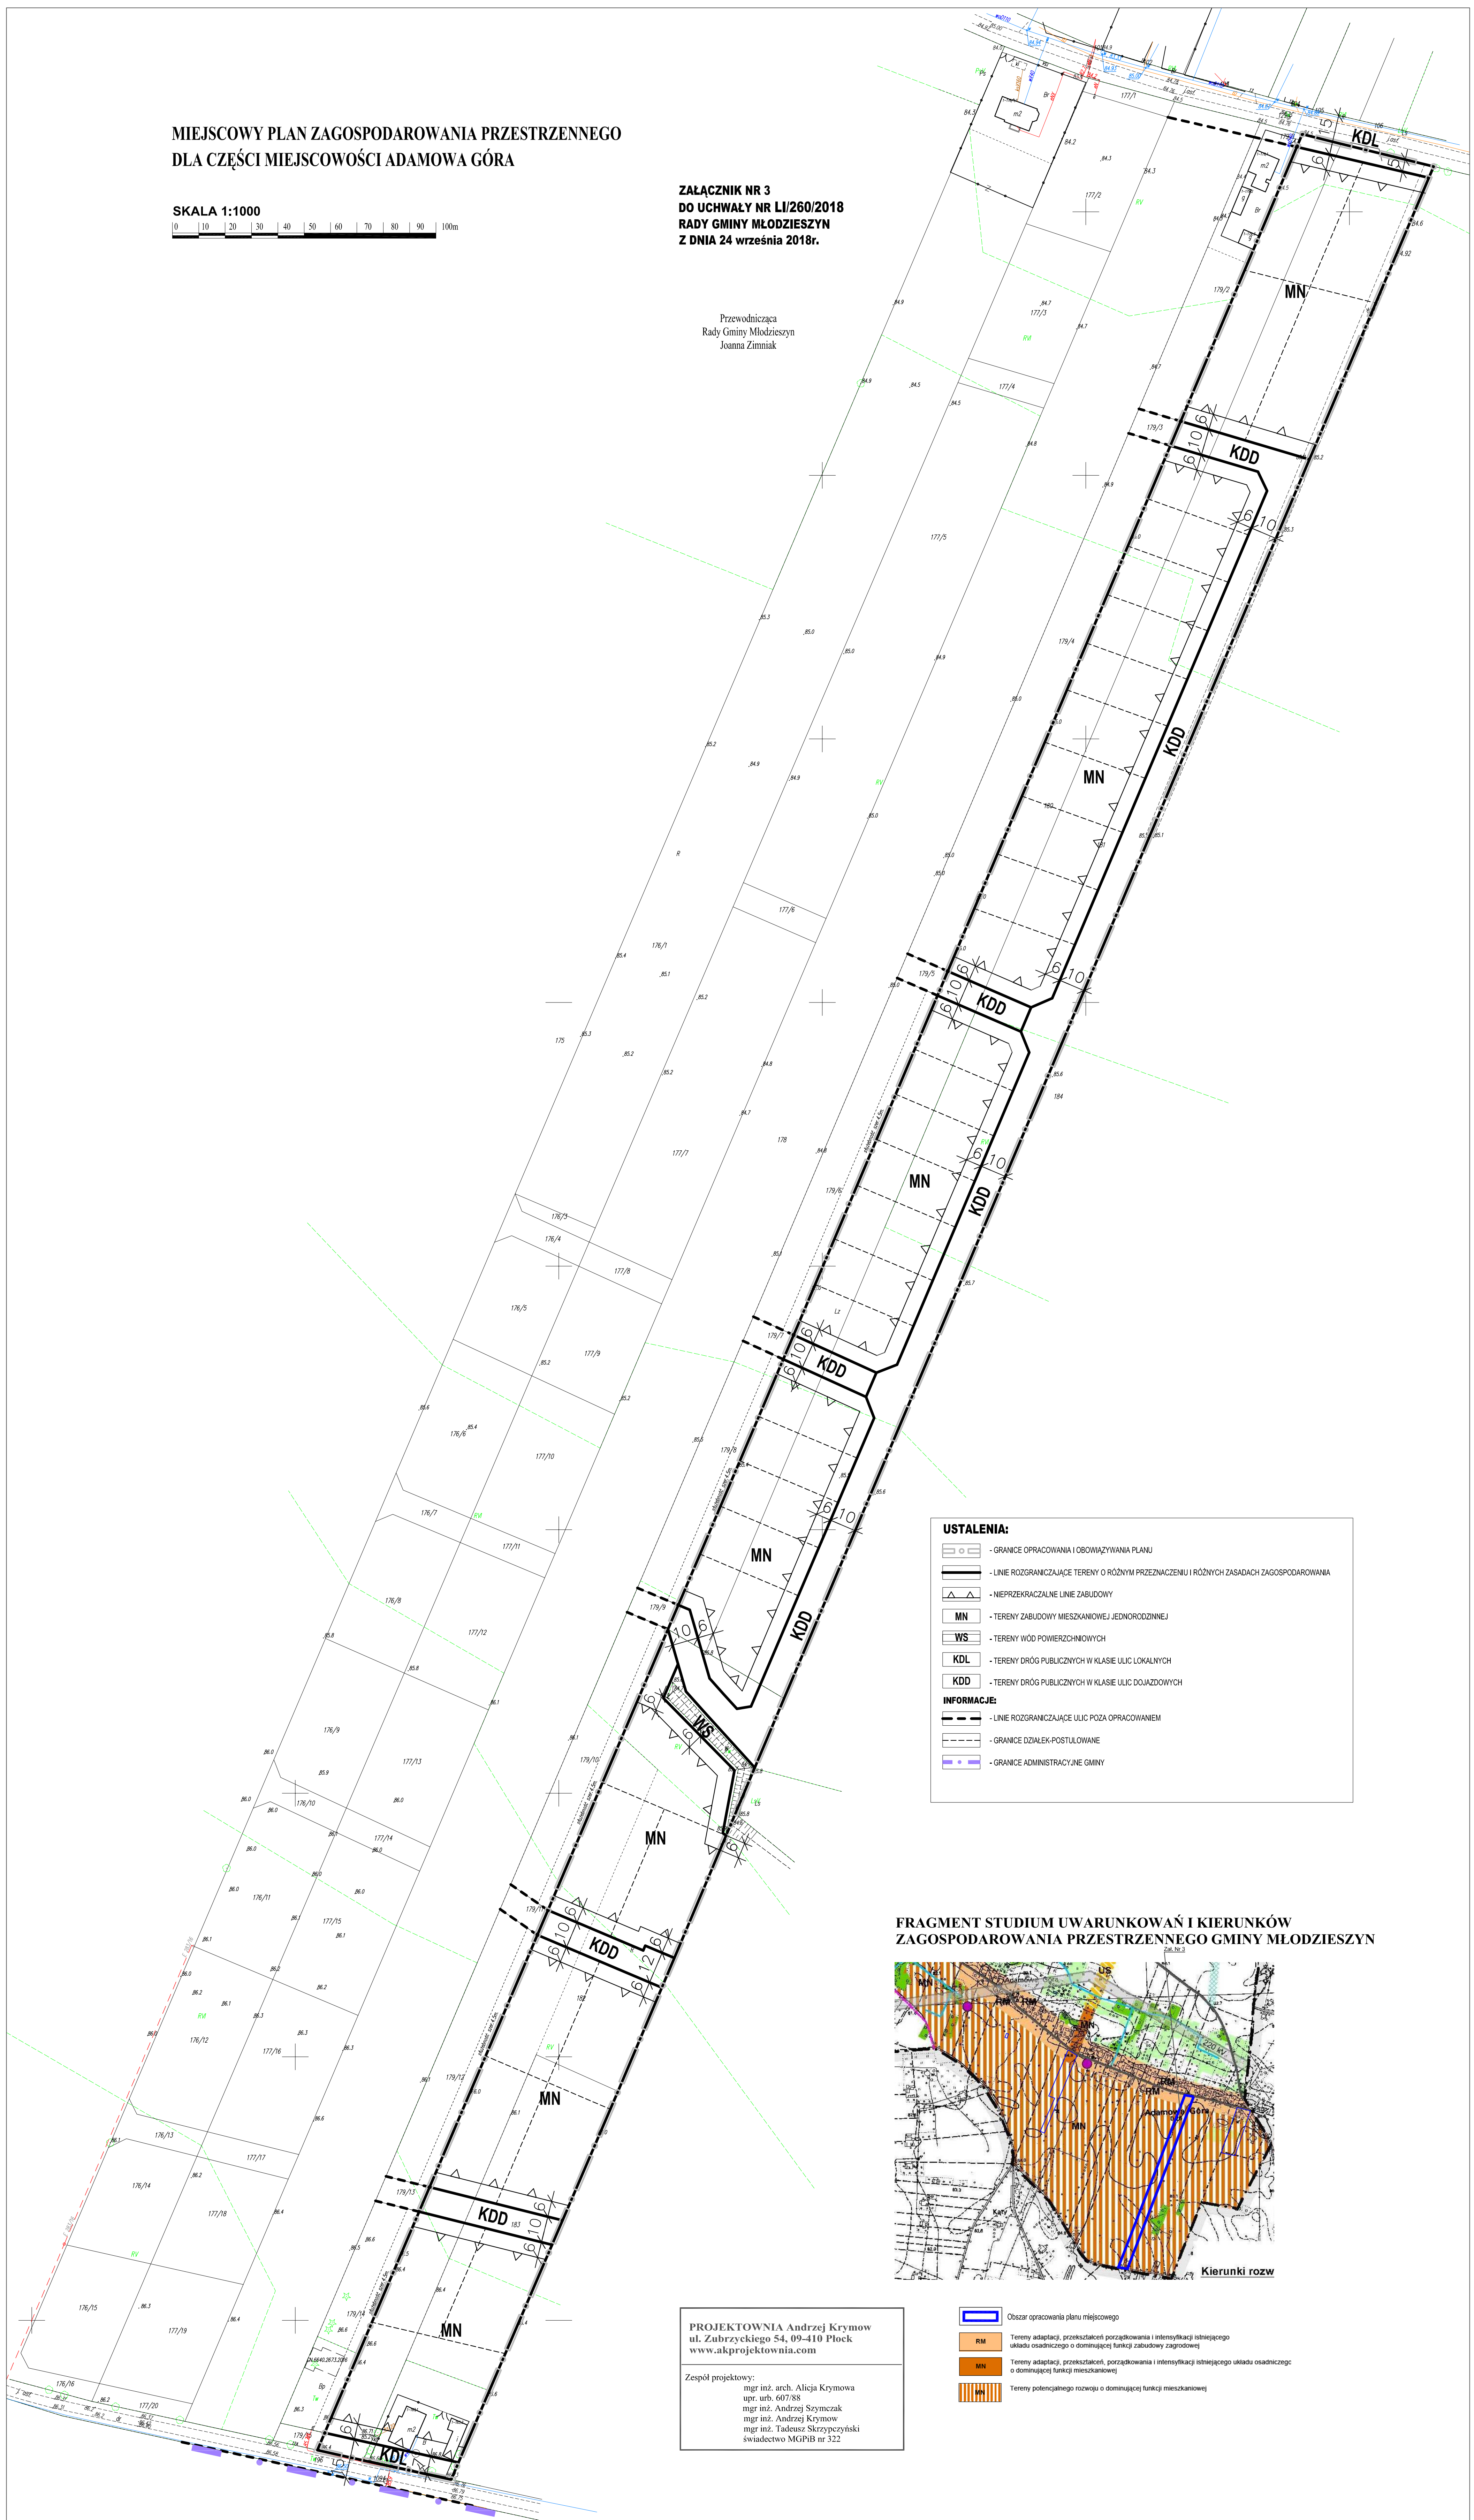


USTALENIA:

- GRANICE OPRACOWANIA I OBOWIAZYWANIA PLANU
- LINIE ROZGRANICZAJĄCE TERENY O RÓŻNYM PRZEZNACZENIU I RÓŻNYCH ZASADACH ZAGOSPODAROWANIA
- NIEPRZEKRACZALNE LINIE ZABUDOWY
- TERENY ZABUDOWY MIESZKANOWEJ JEDNORODZINNEJ
- TERENY WÓD POWIERZCHNIOWYCH
- TERENY DRÓG PUBLICZNYCH W KLASIE ULIC LOKALNYCH
- TERENY DRÓG PUBLICZNYCH W KLASIE ULIC DOJAZDOWYCH

INFORMACJE:

- LINIE ROZGRANICZAJĄCE ULIC POZA OPRACOWANIEM
- GRANICE DZIAŁEK-POSTULOWANE
- GRANICE ADMINISTRACYJNE GMINY

FRAGMENT STUDIUM UWARUNKOWAŃ I KIERUNKÓW
ZAGOSPODAROWANIA PRZESTRZENNEGO GMINY MŁODZIESZYŃ

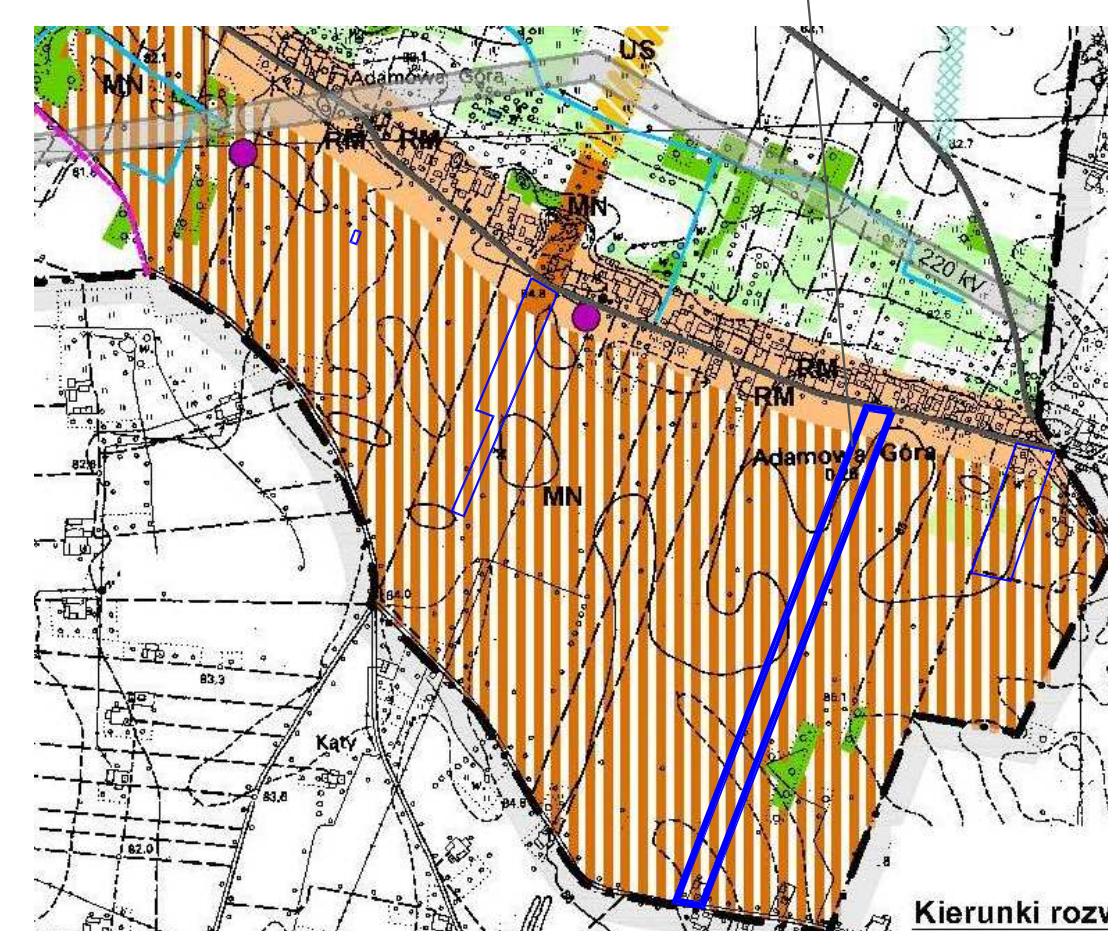

PROJEKTOWNIA Andrzej Krymow
ul. Zubrzyckiego 54, 09-410 Plock
www.akprojektownia.com

Zespół projektowy:
mgr inż. arch. Alicja Krymowa
upr. Urb. 607/88
mgr inż. Andrzej Szymczak
mgr inż. Andrzej Krymow
mgr inż. Tadeusz Skrzypczyński
świadczenie MGPIB nr 322

Legenda:

- Obszar opracowania planu miejscowego
- Tereny adaptacji, przekształceń porządkowania i intensyfikacji istniejącego układu osadniczego o dominującej funkcji zabudowy zagrodowej
- Tereny adaptacji, przekształceń, porządkowania i intensyfikacji istniejącego układu osadniczego o dominującej funkcji mieszkaniowej
- Tereny potencjalnego rozwoju o dominującej funkcji mieszkaniowej